0 5 10	PROJ. REFERENCE NO.	SHEET NO.
	U-2579B	X-475

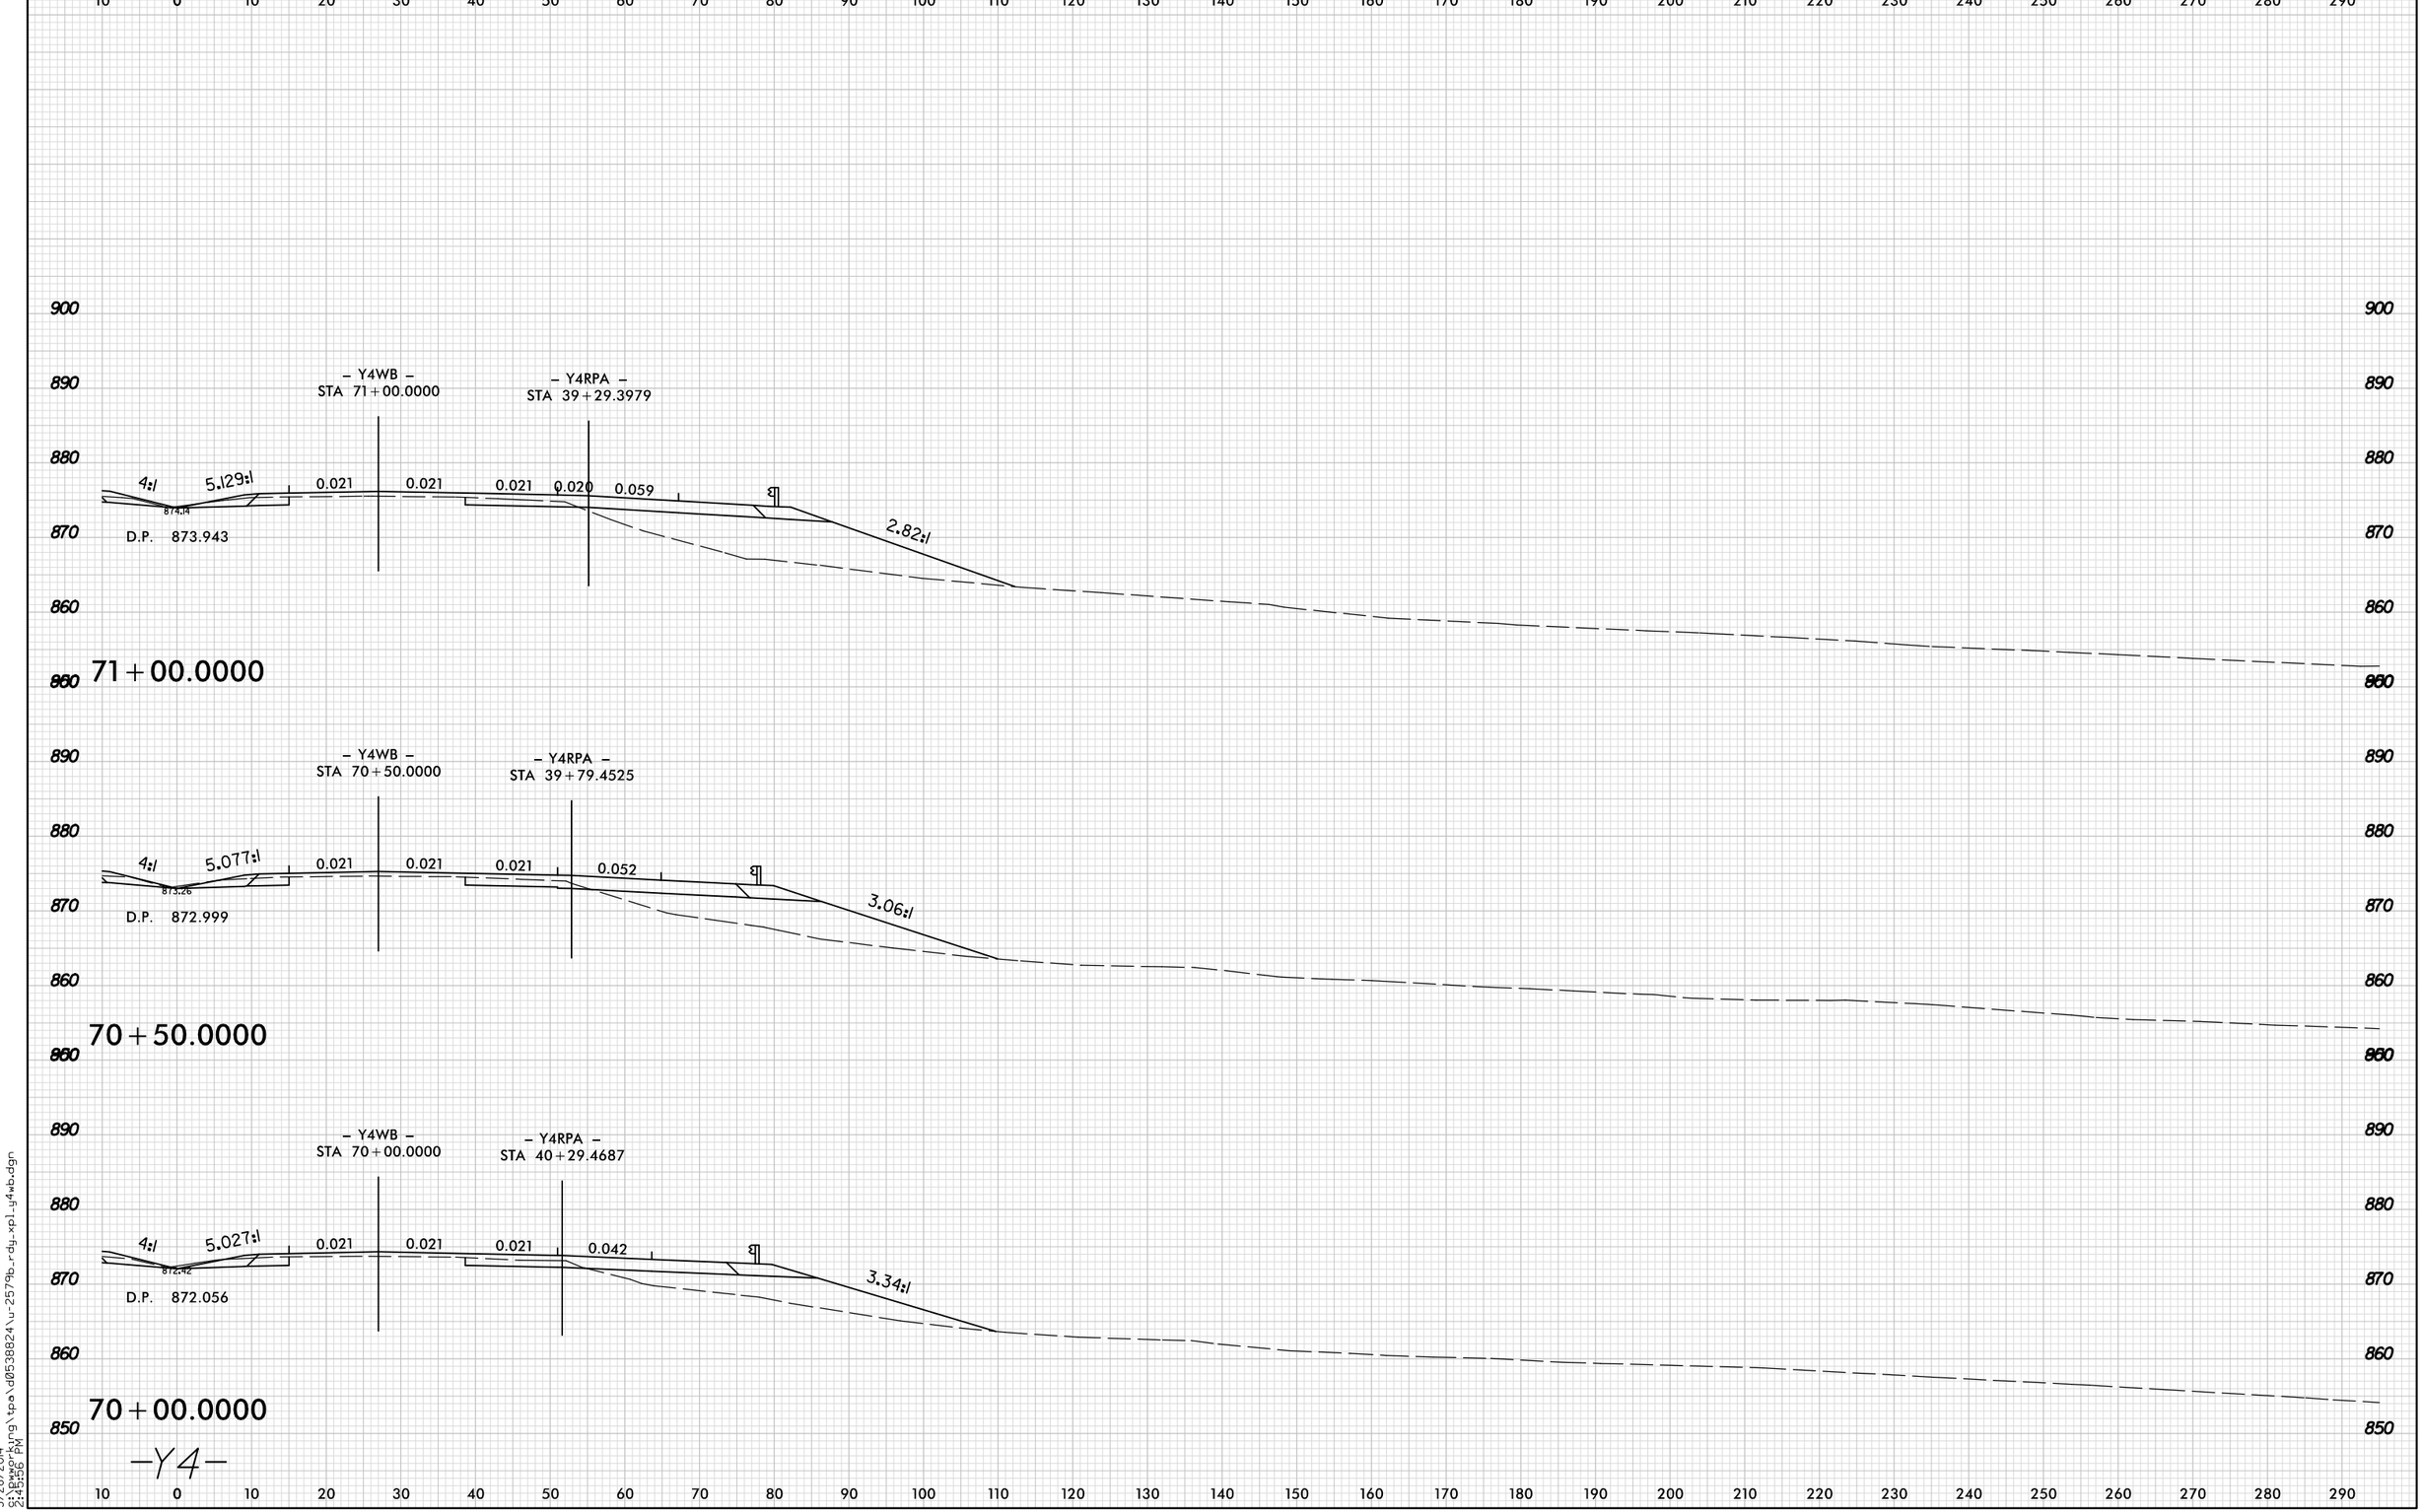

8/23/99

5/28/2014
9:\bwork\rng\tpa\d0538824\u-2579b_rdg_xpl_y4wb.dgn
2:45:56 PM