0 5 10	PROJ. REFERENCE NO.	SHEET NO.
	U-2579B	X-323

VOLUME 2 OF 2

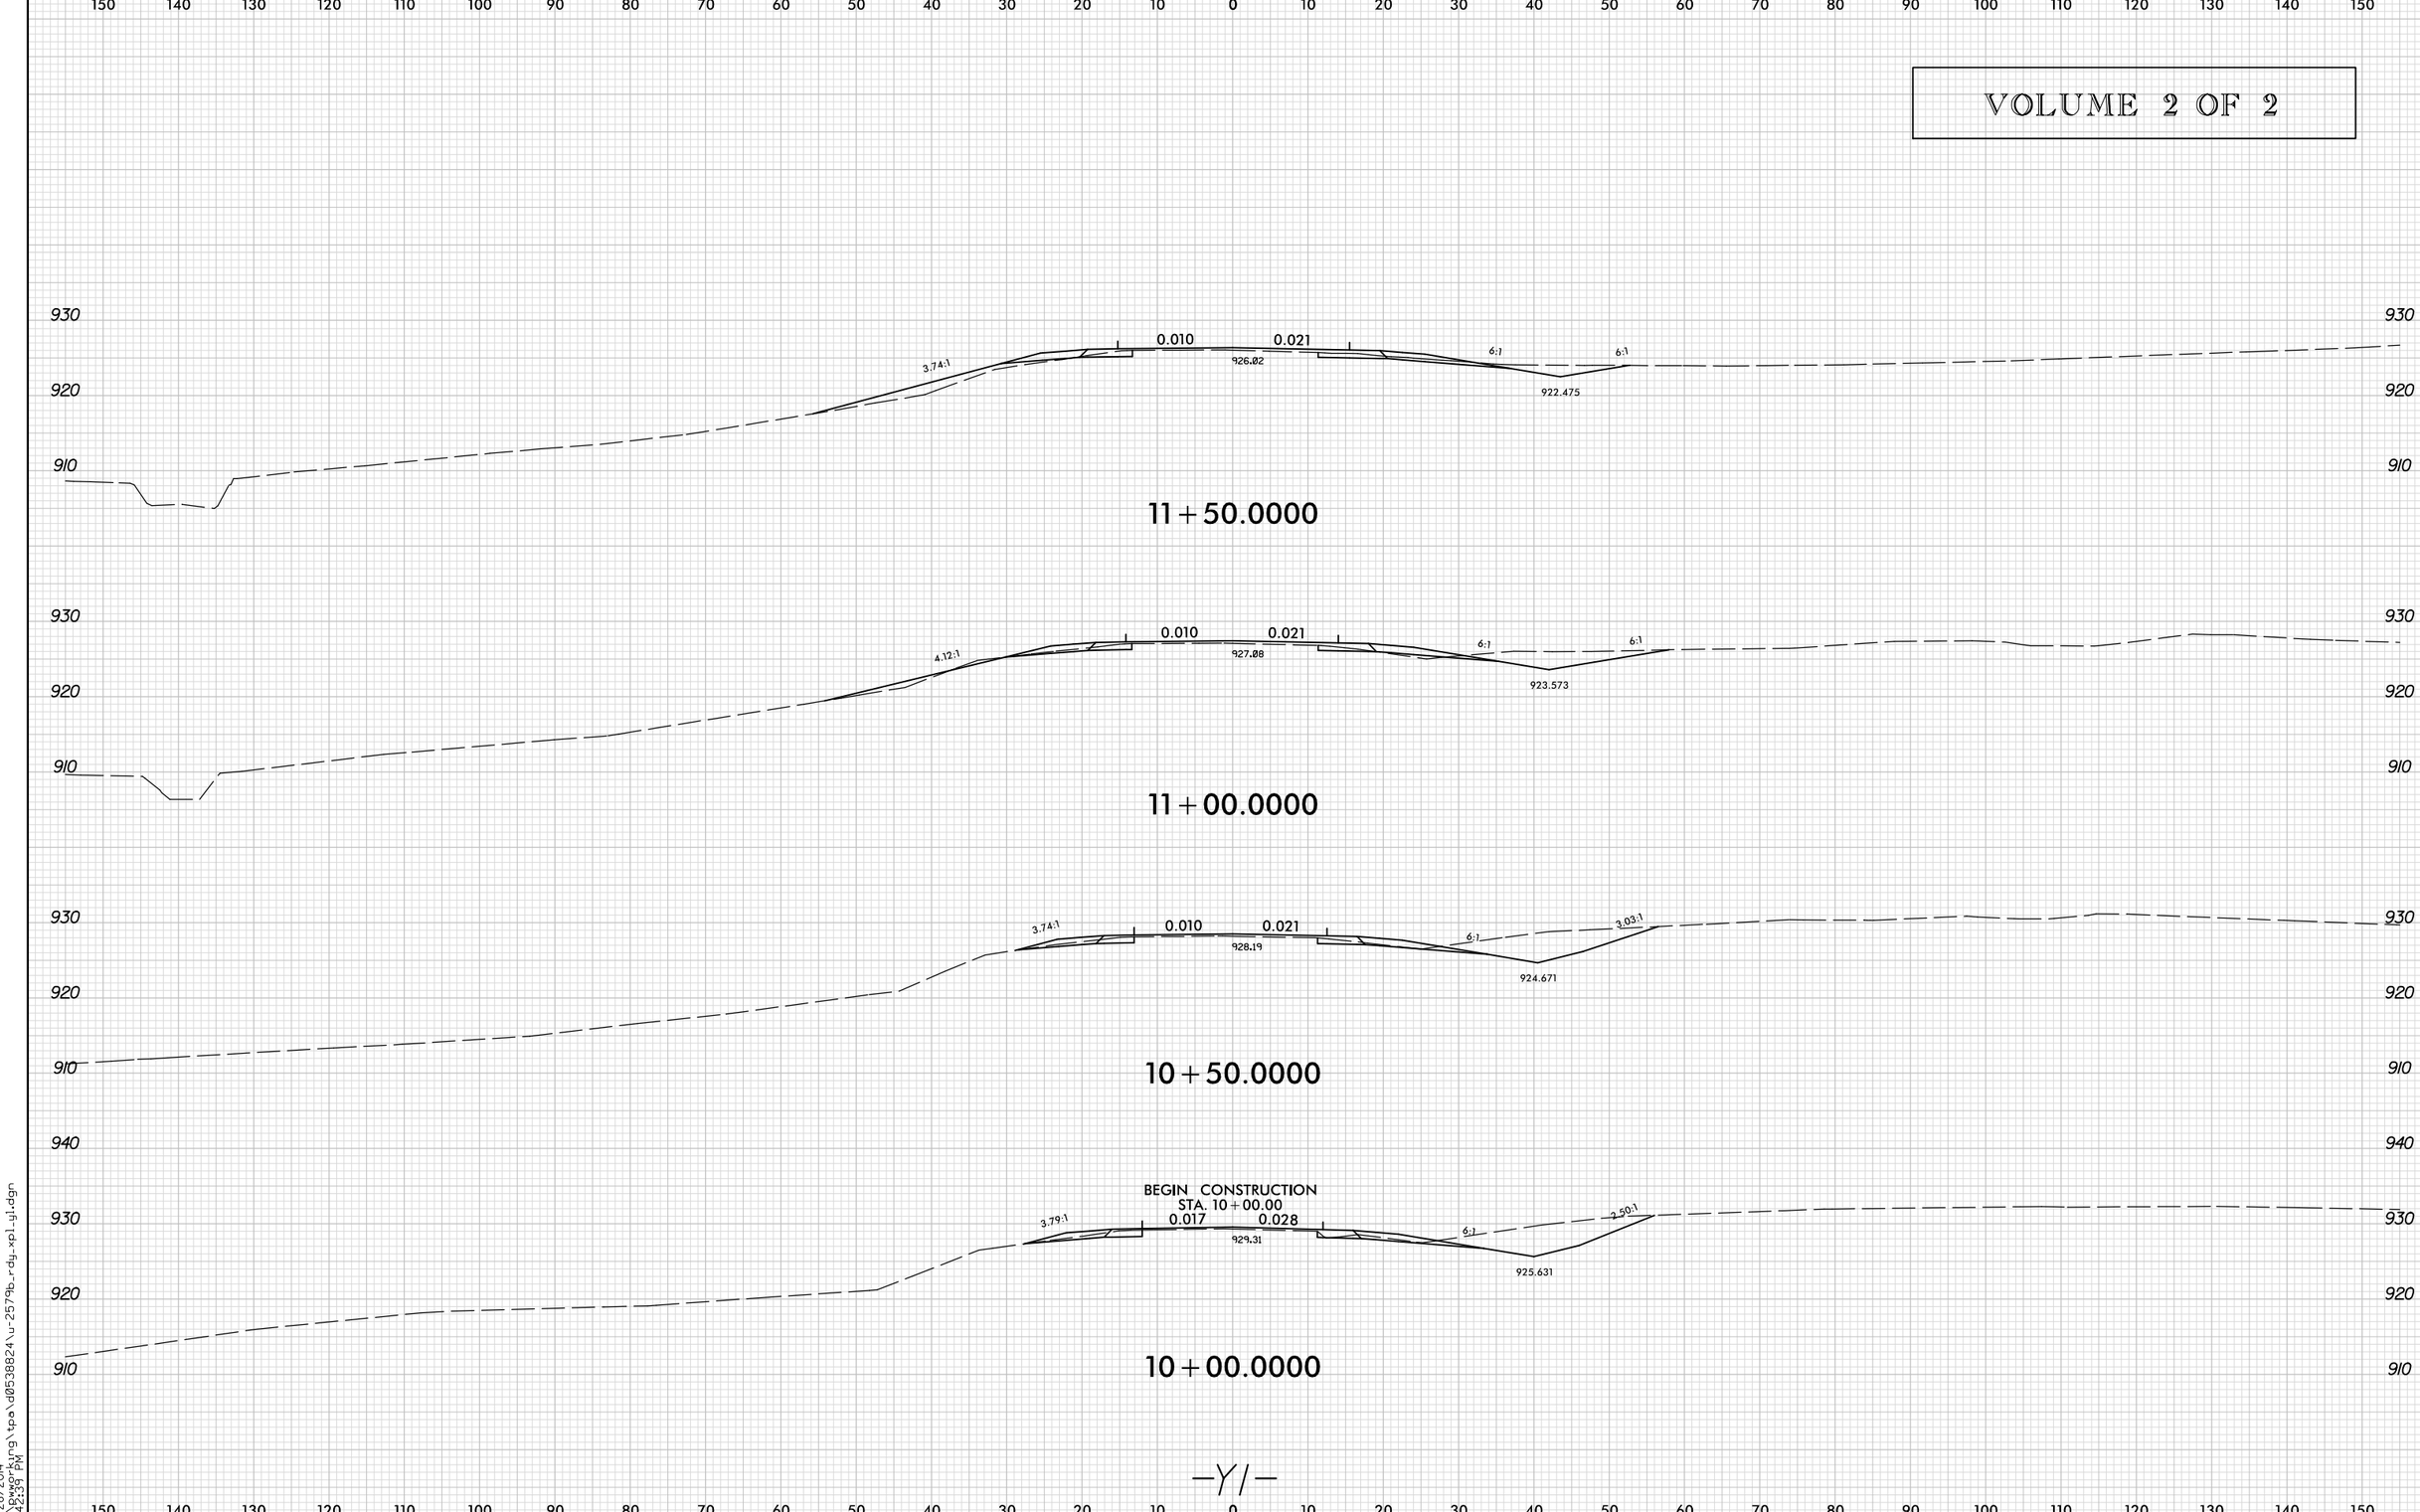

—Y/—

8/23/99

5/28/2014
9:\pwworkrg\tpa\d0538824\u-2579b_rdg_xpl_yl.dgn
2:42:39 PM