8/23/99

0 5 10	PROJ. REFERENCE NO.	SHEET NO.
	U-2579B	X-355

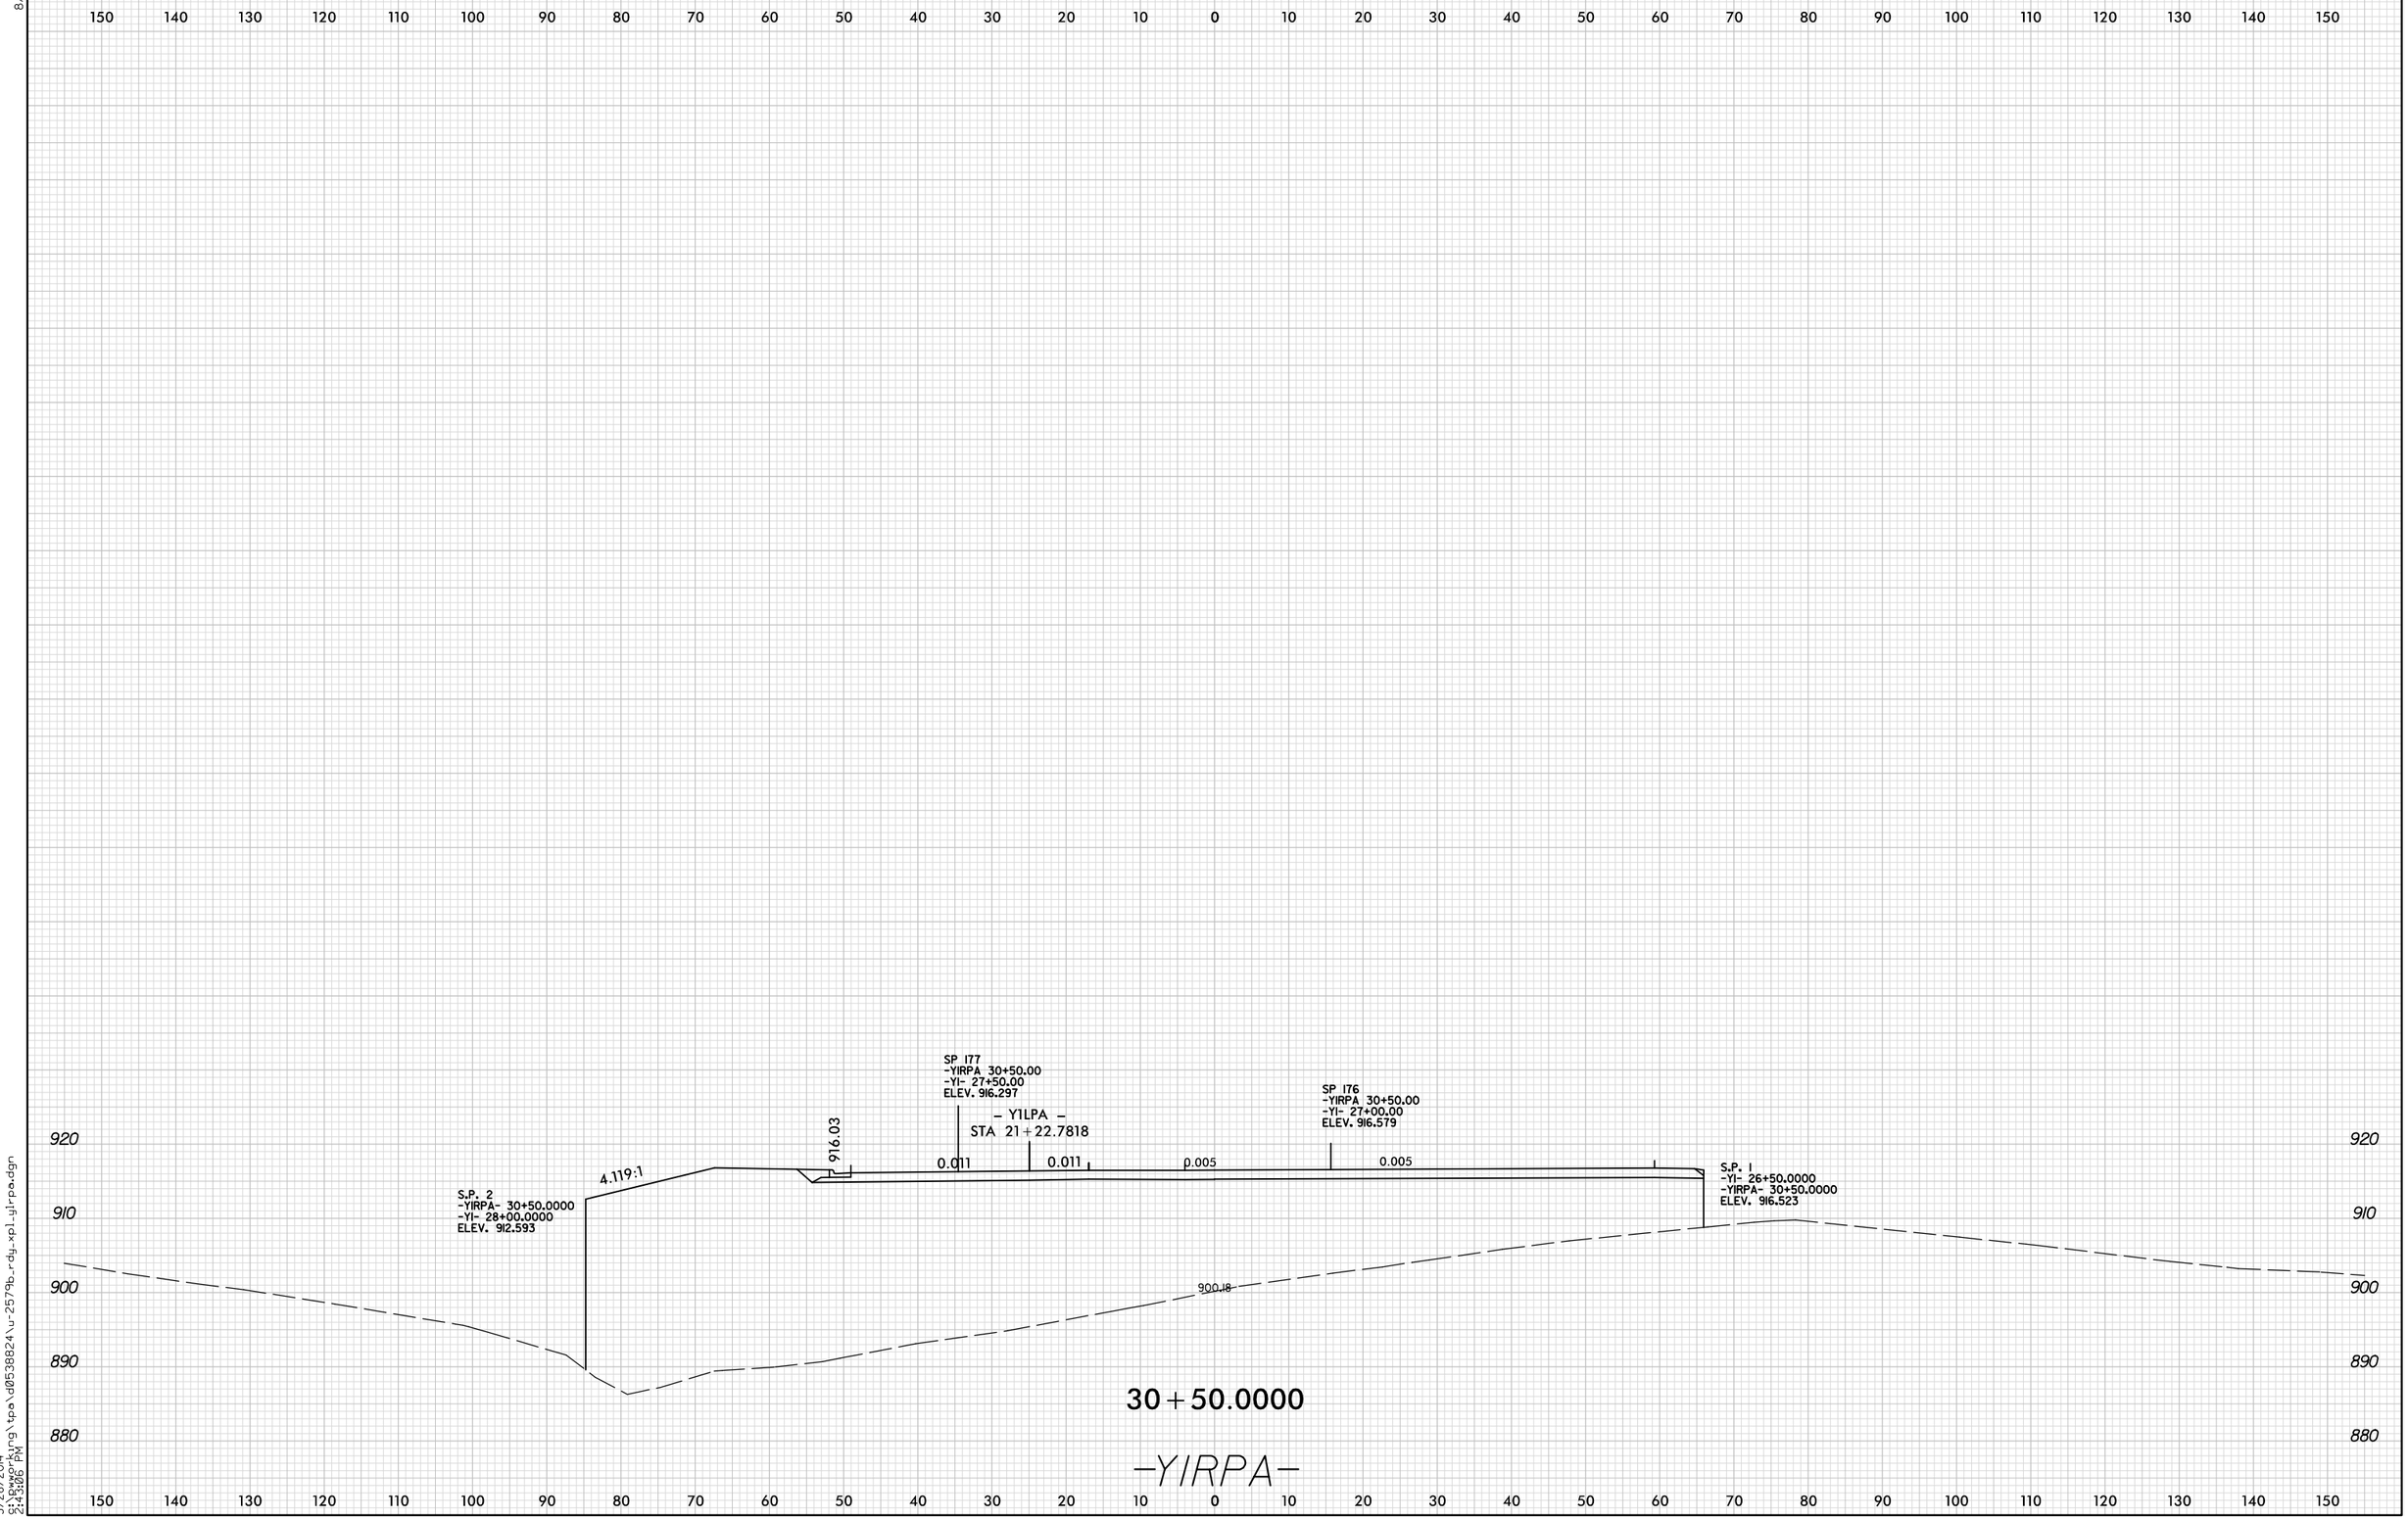

5/28/2014
9:19:06 PM
S:\Pwworking\tpa\d0538824\u-2579b_rdg_xpl_yirpa.dgn