8/23/99

0 5 10	PROJ. REFERENCE NO.	SHEET NO.
	U-2579B	X-455

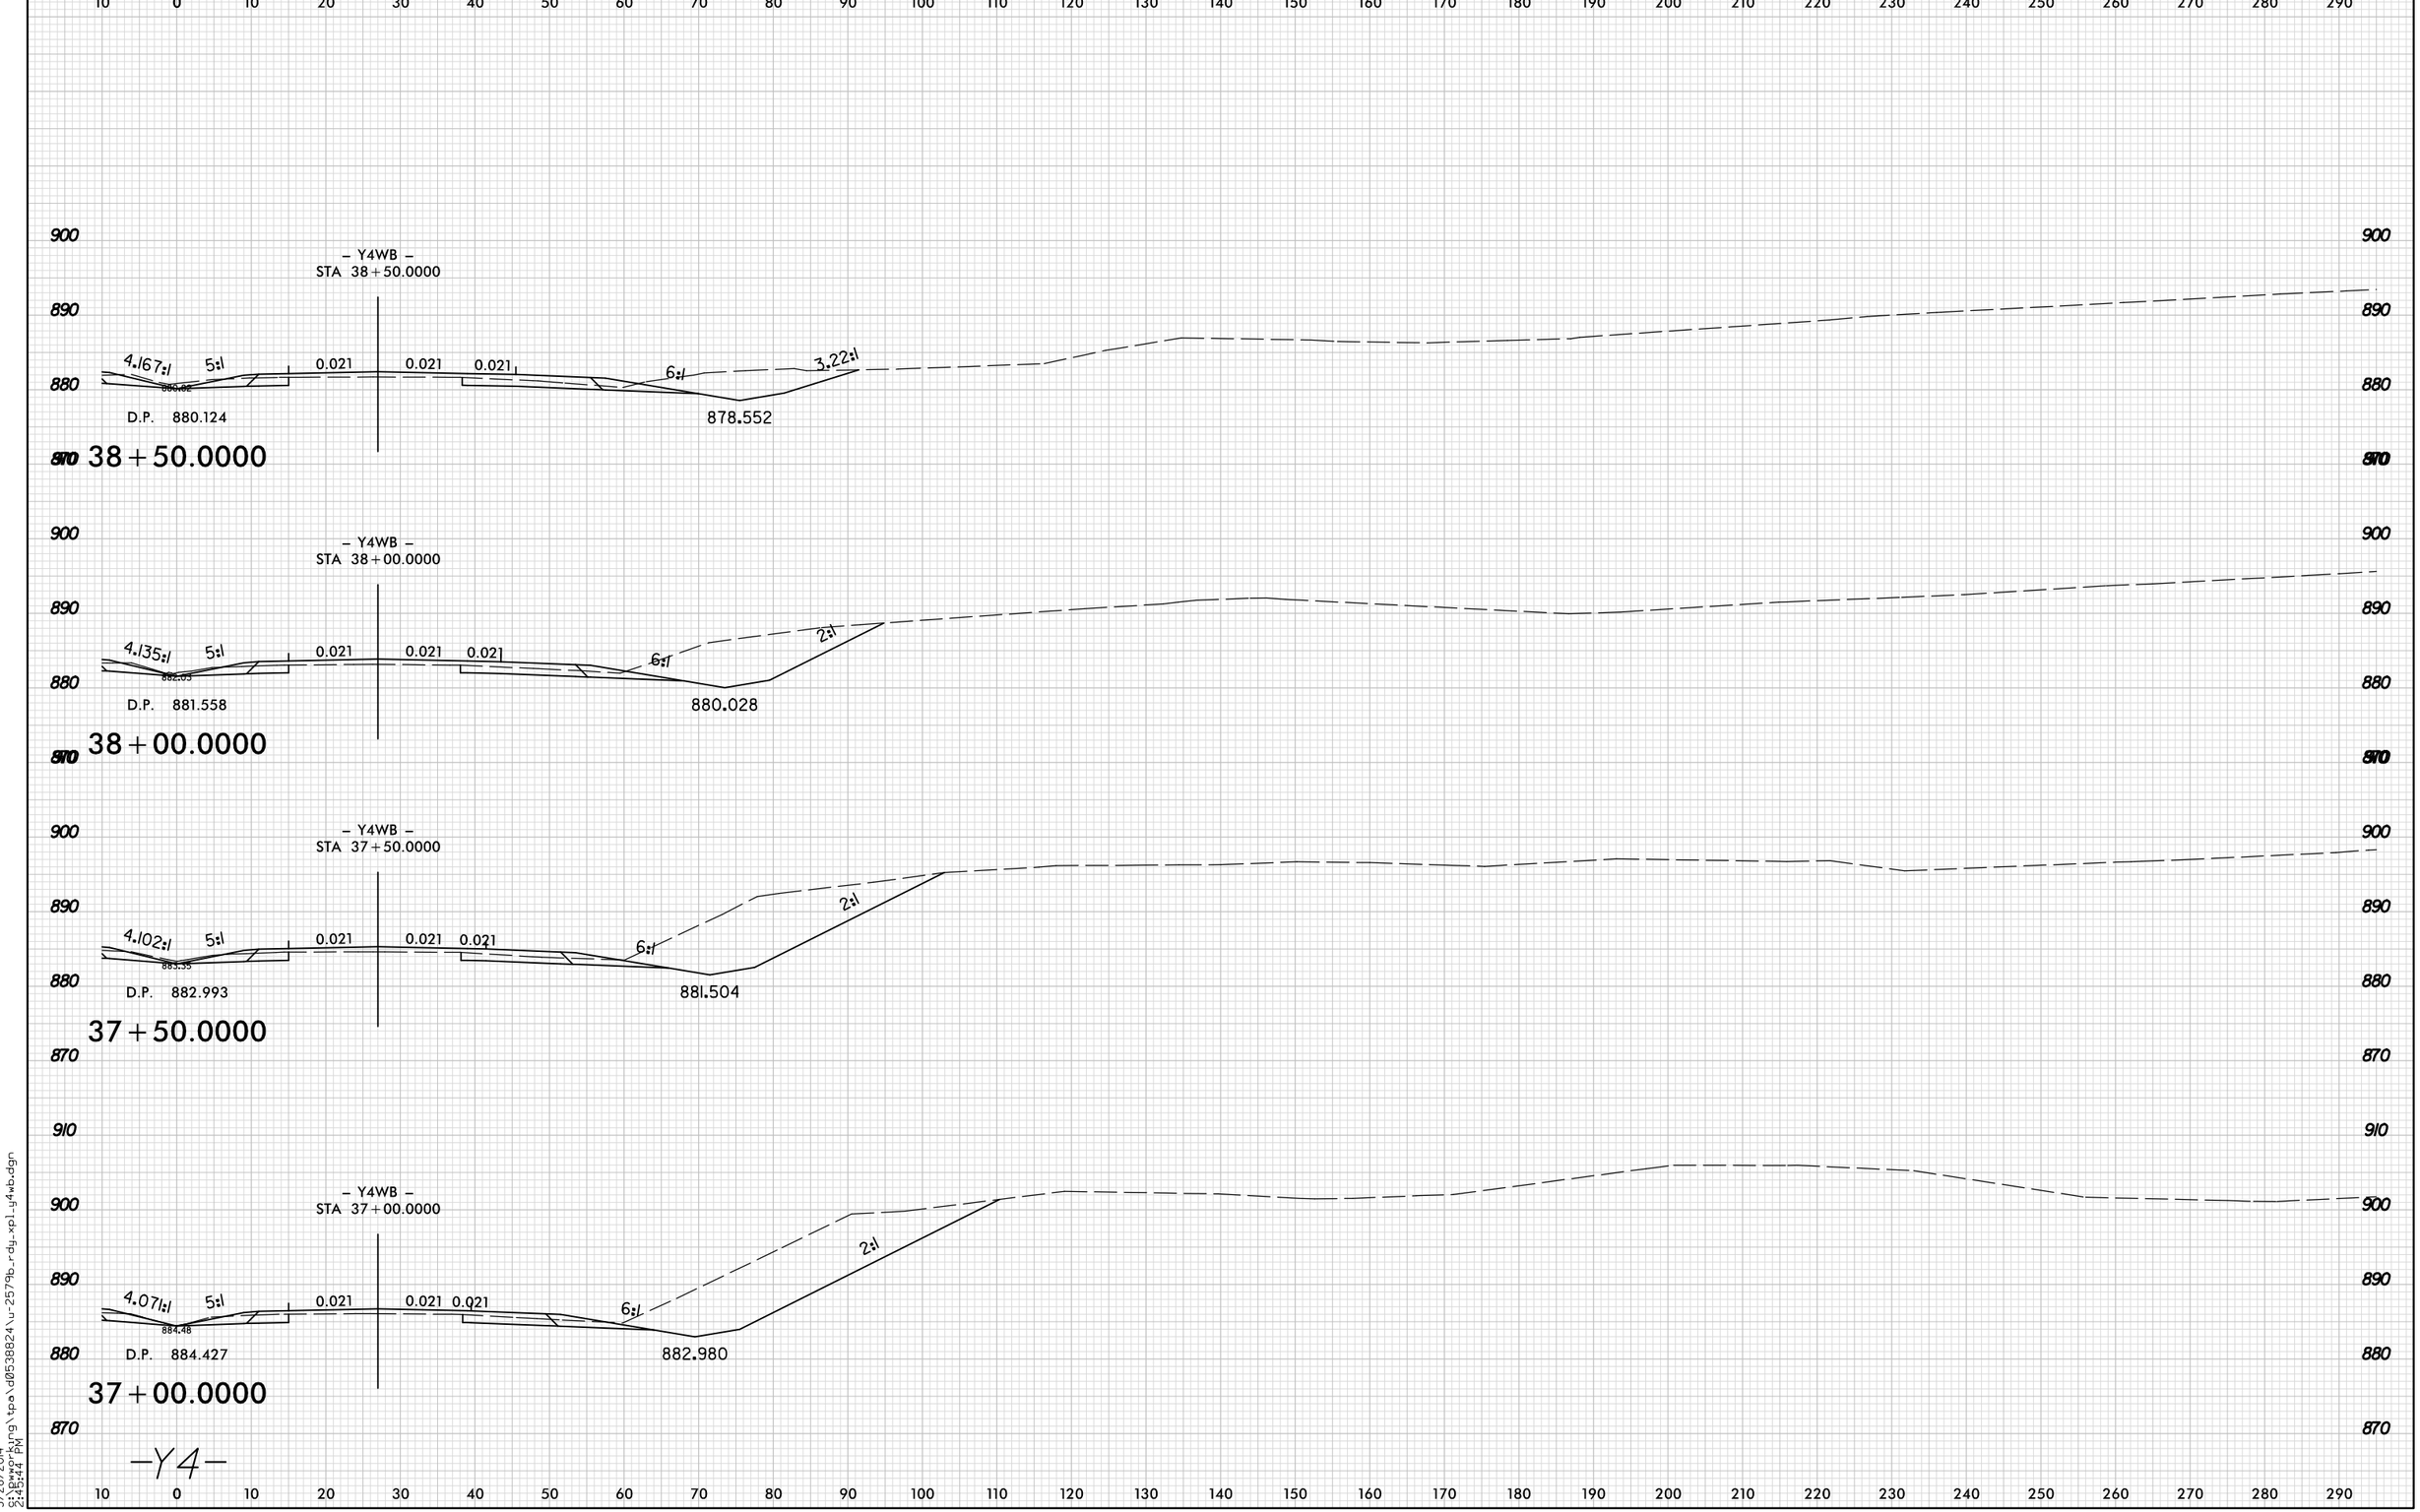

5/28/2014
2:45:44 PM
G:\working\tpo\d0538824\u-2579b_rdy_xpl_y4wb.dgn