PROJ. REFERENCE NO.	SHEET NO.
U-2579B	X-86

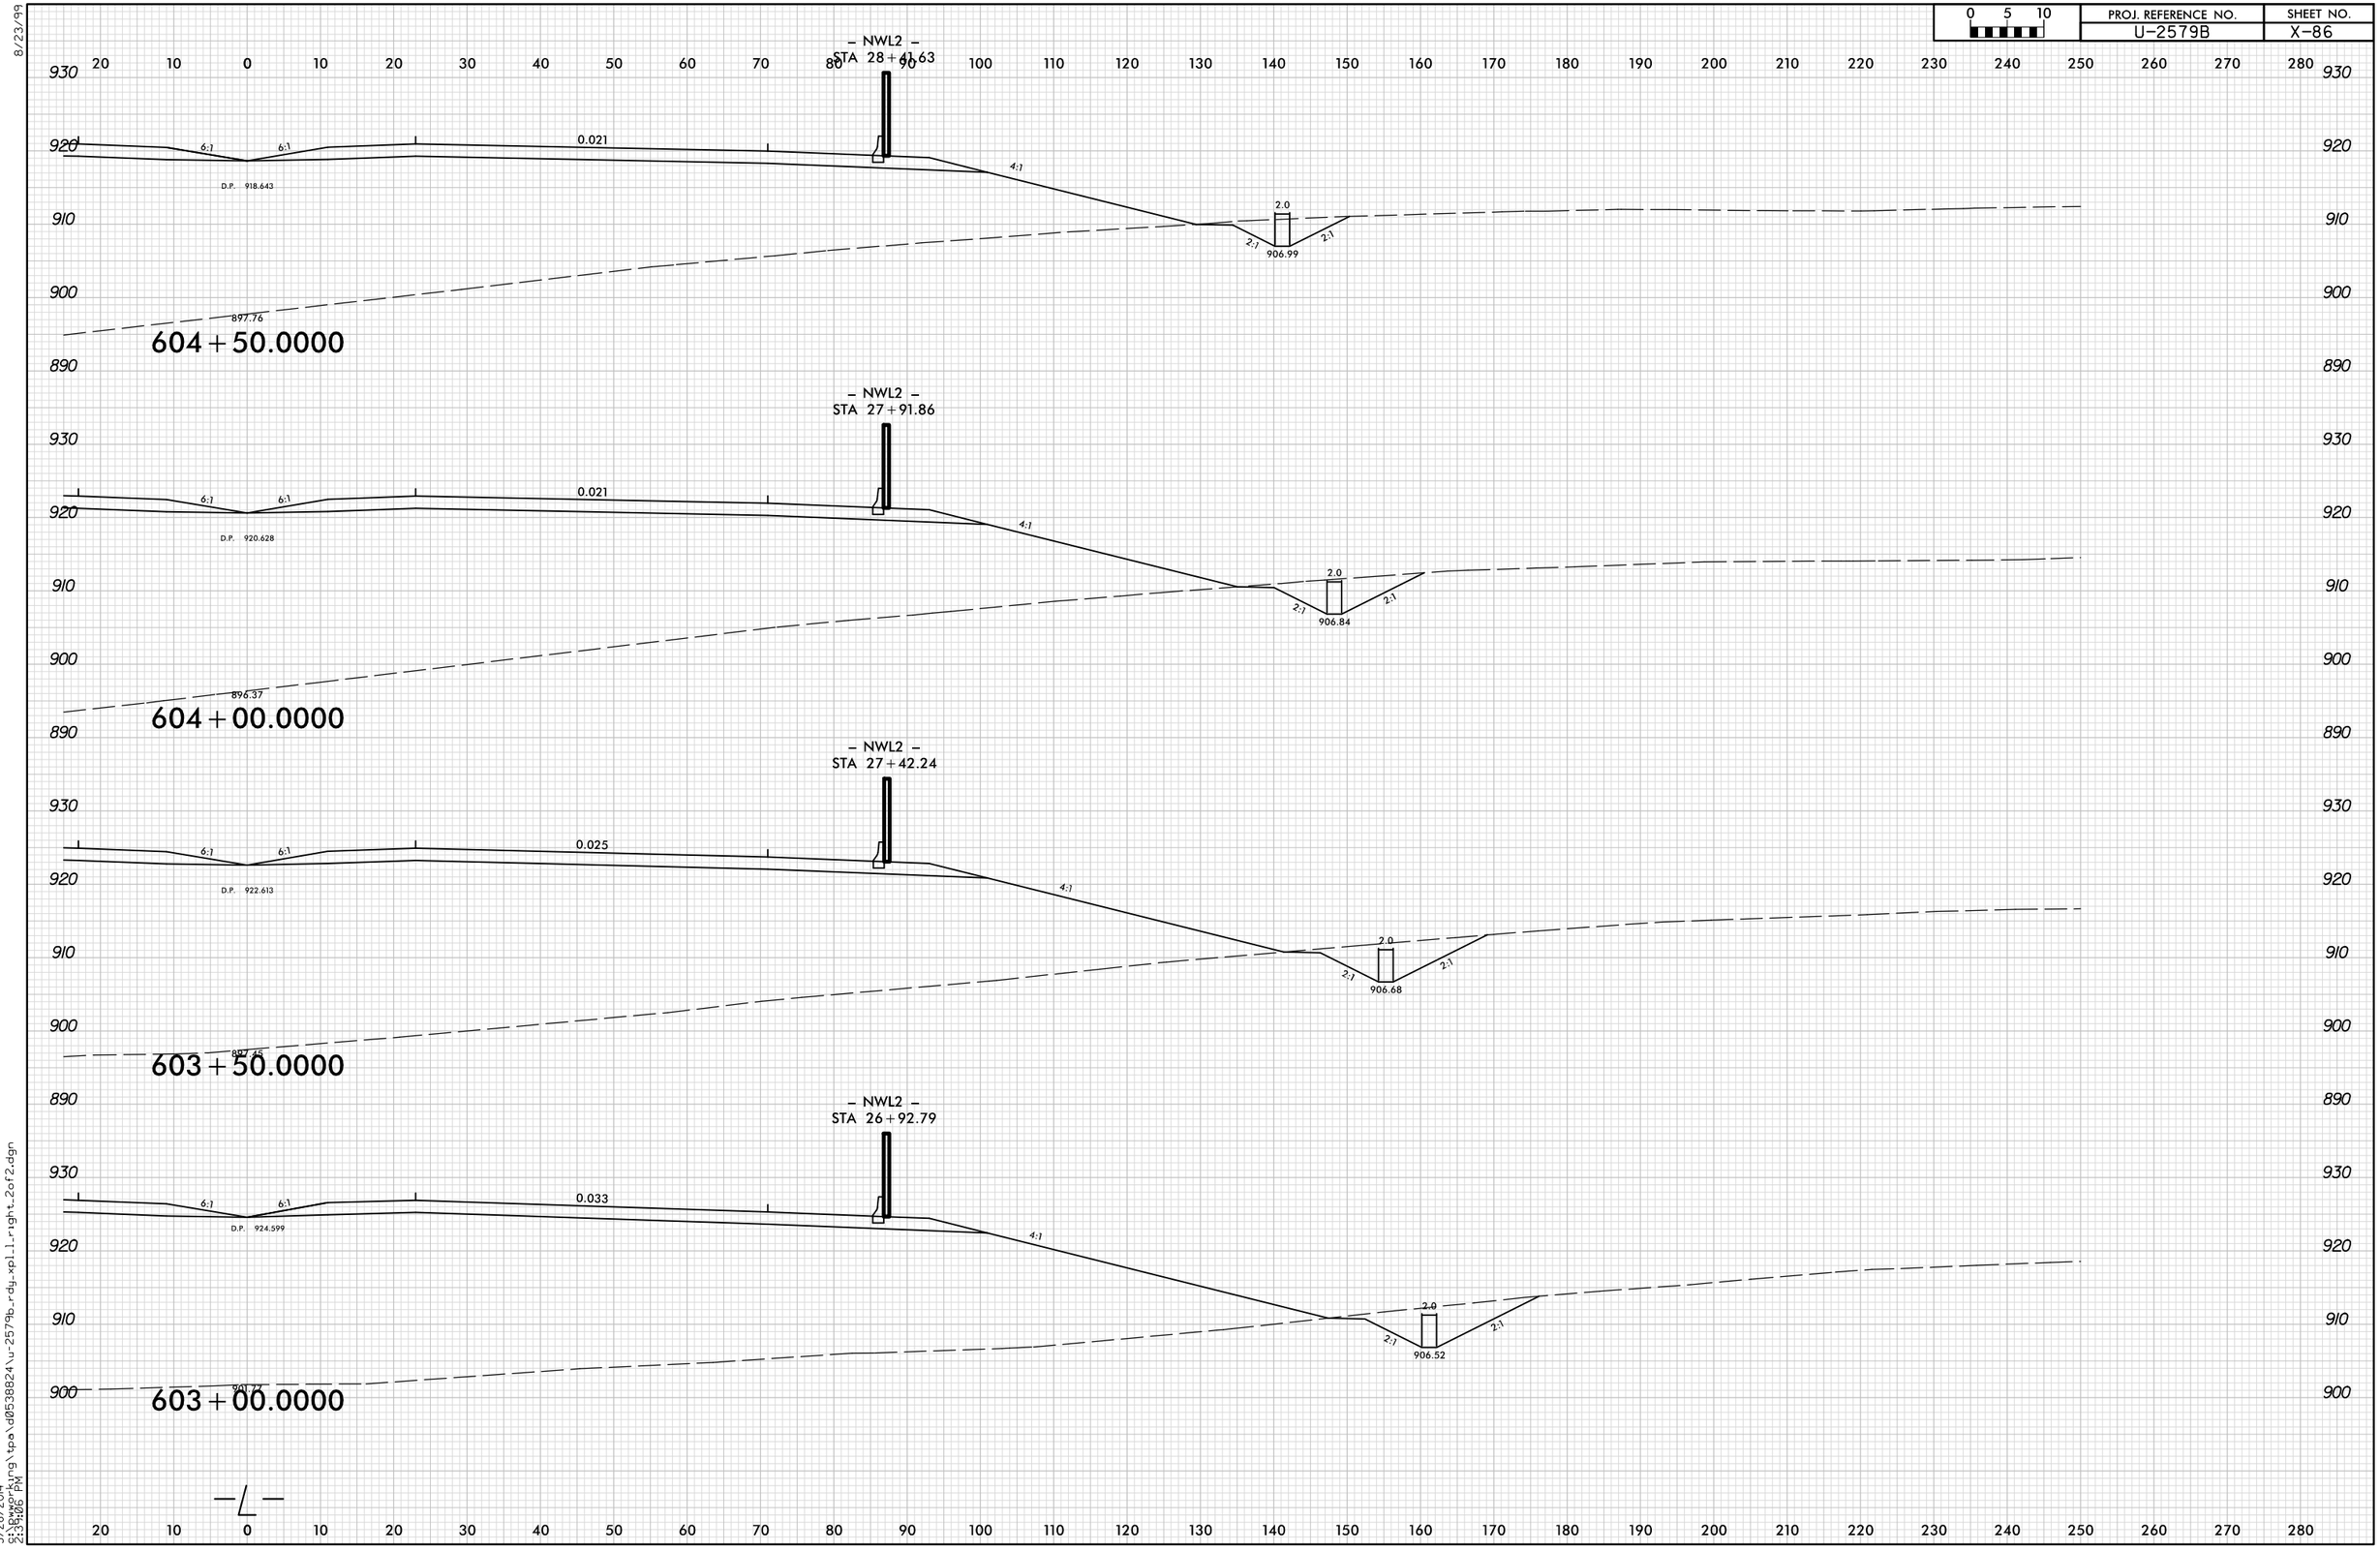

8/23/99

5/28/2014
5:Bworking\tpa\d0538824\u-2579b_rdy_xpl_l_right_2of2.dgn
2:39:06 PM