PROJ. REFERENCE NO.	SHEET NO.
U-2579B	X-131

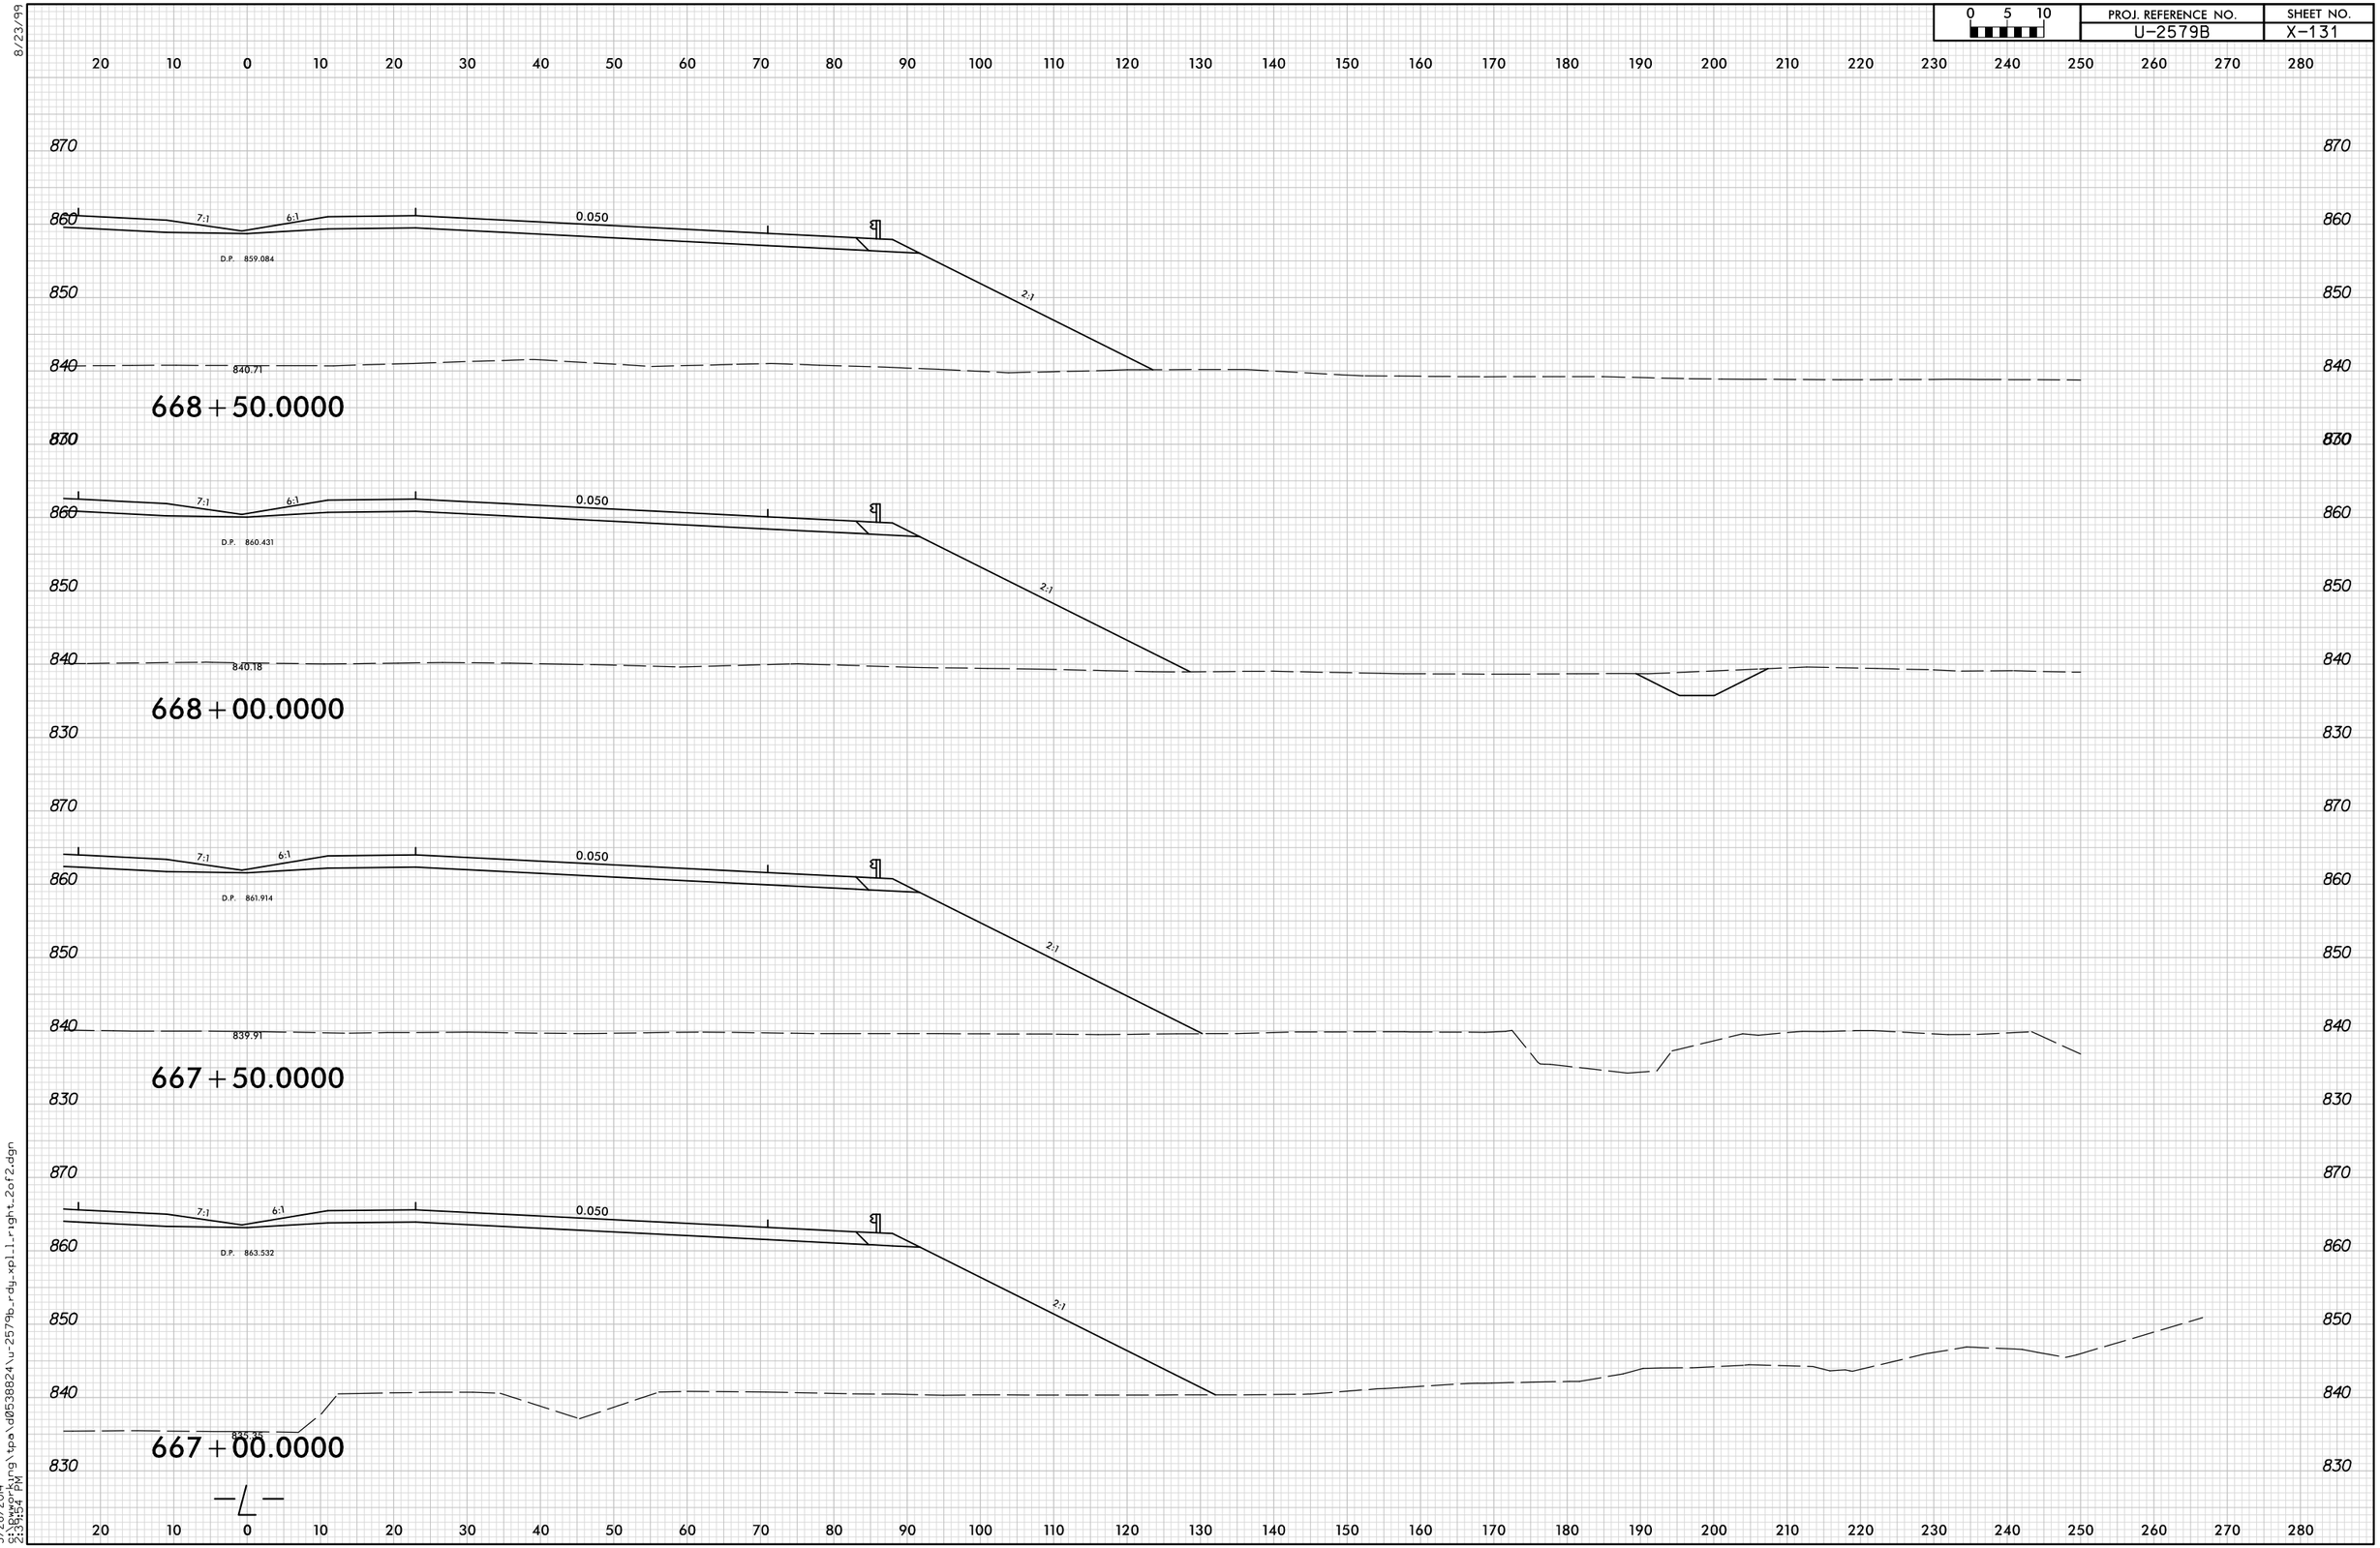

8/23/99

5/28/2014
9:13:54 AM
S:\working\tpa\d0538824\u-2579b_rdg_xpl1_right_2of2.dgn