PROJ. REFERENCE NO.	SHEET NO.
U-2579B	X-42

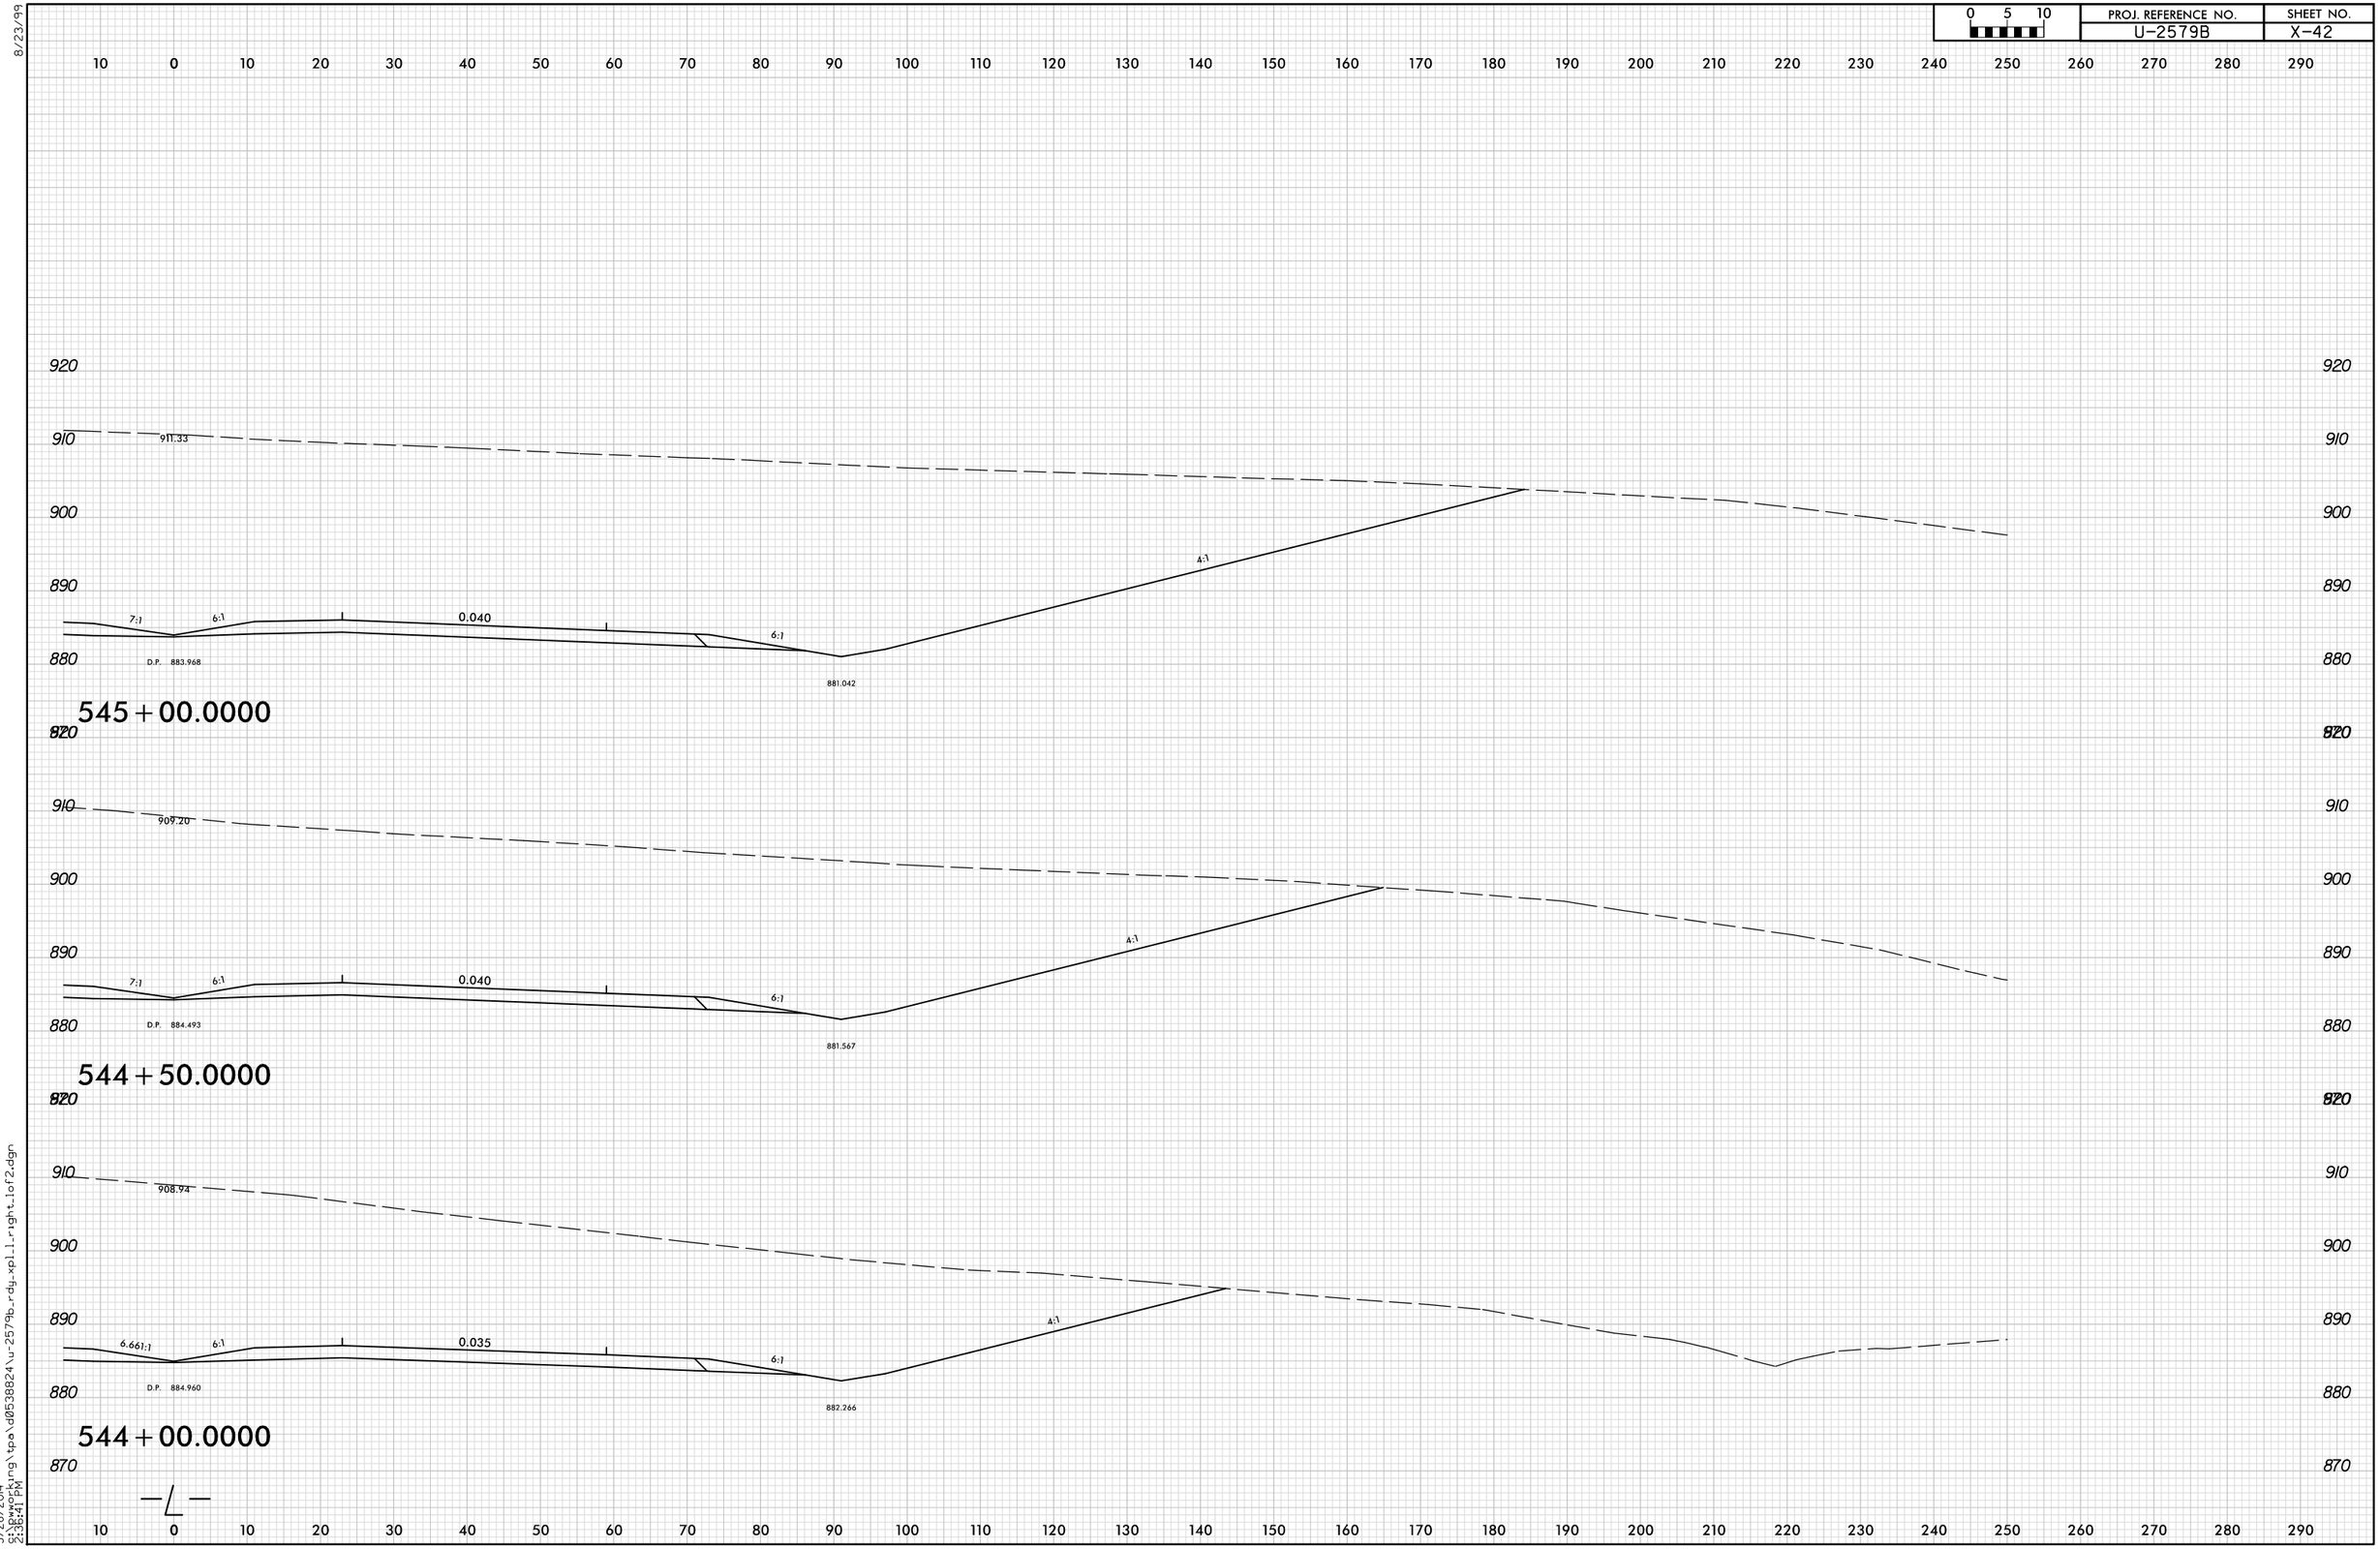

8/23/99

5/28/2014
9:36:41 PM
S:\pwworking\tpa\d0538824\u-2579b_rdg_xpl_right_1of2.dgn