PROJ. REFERENCE NO.	SHEET NO.
U-2579B	X-20

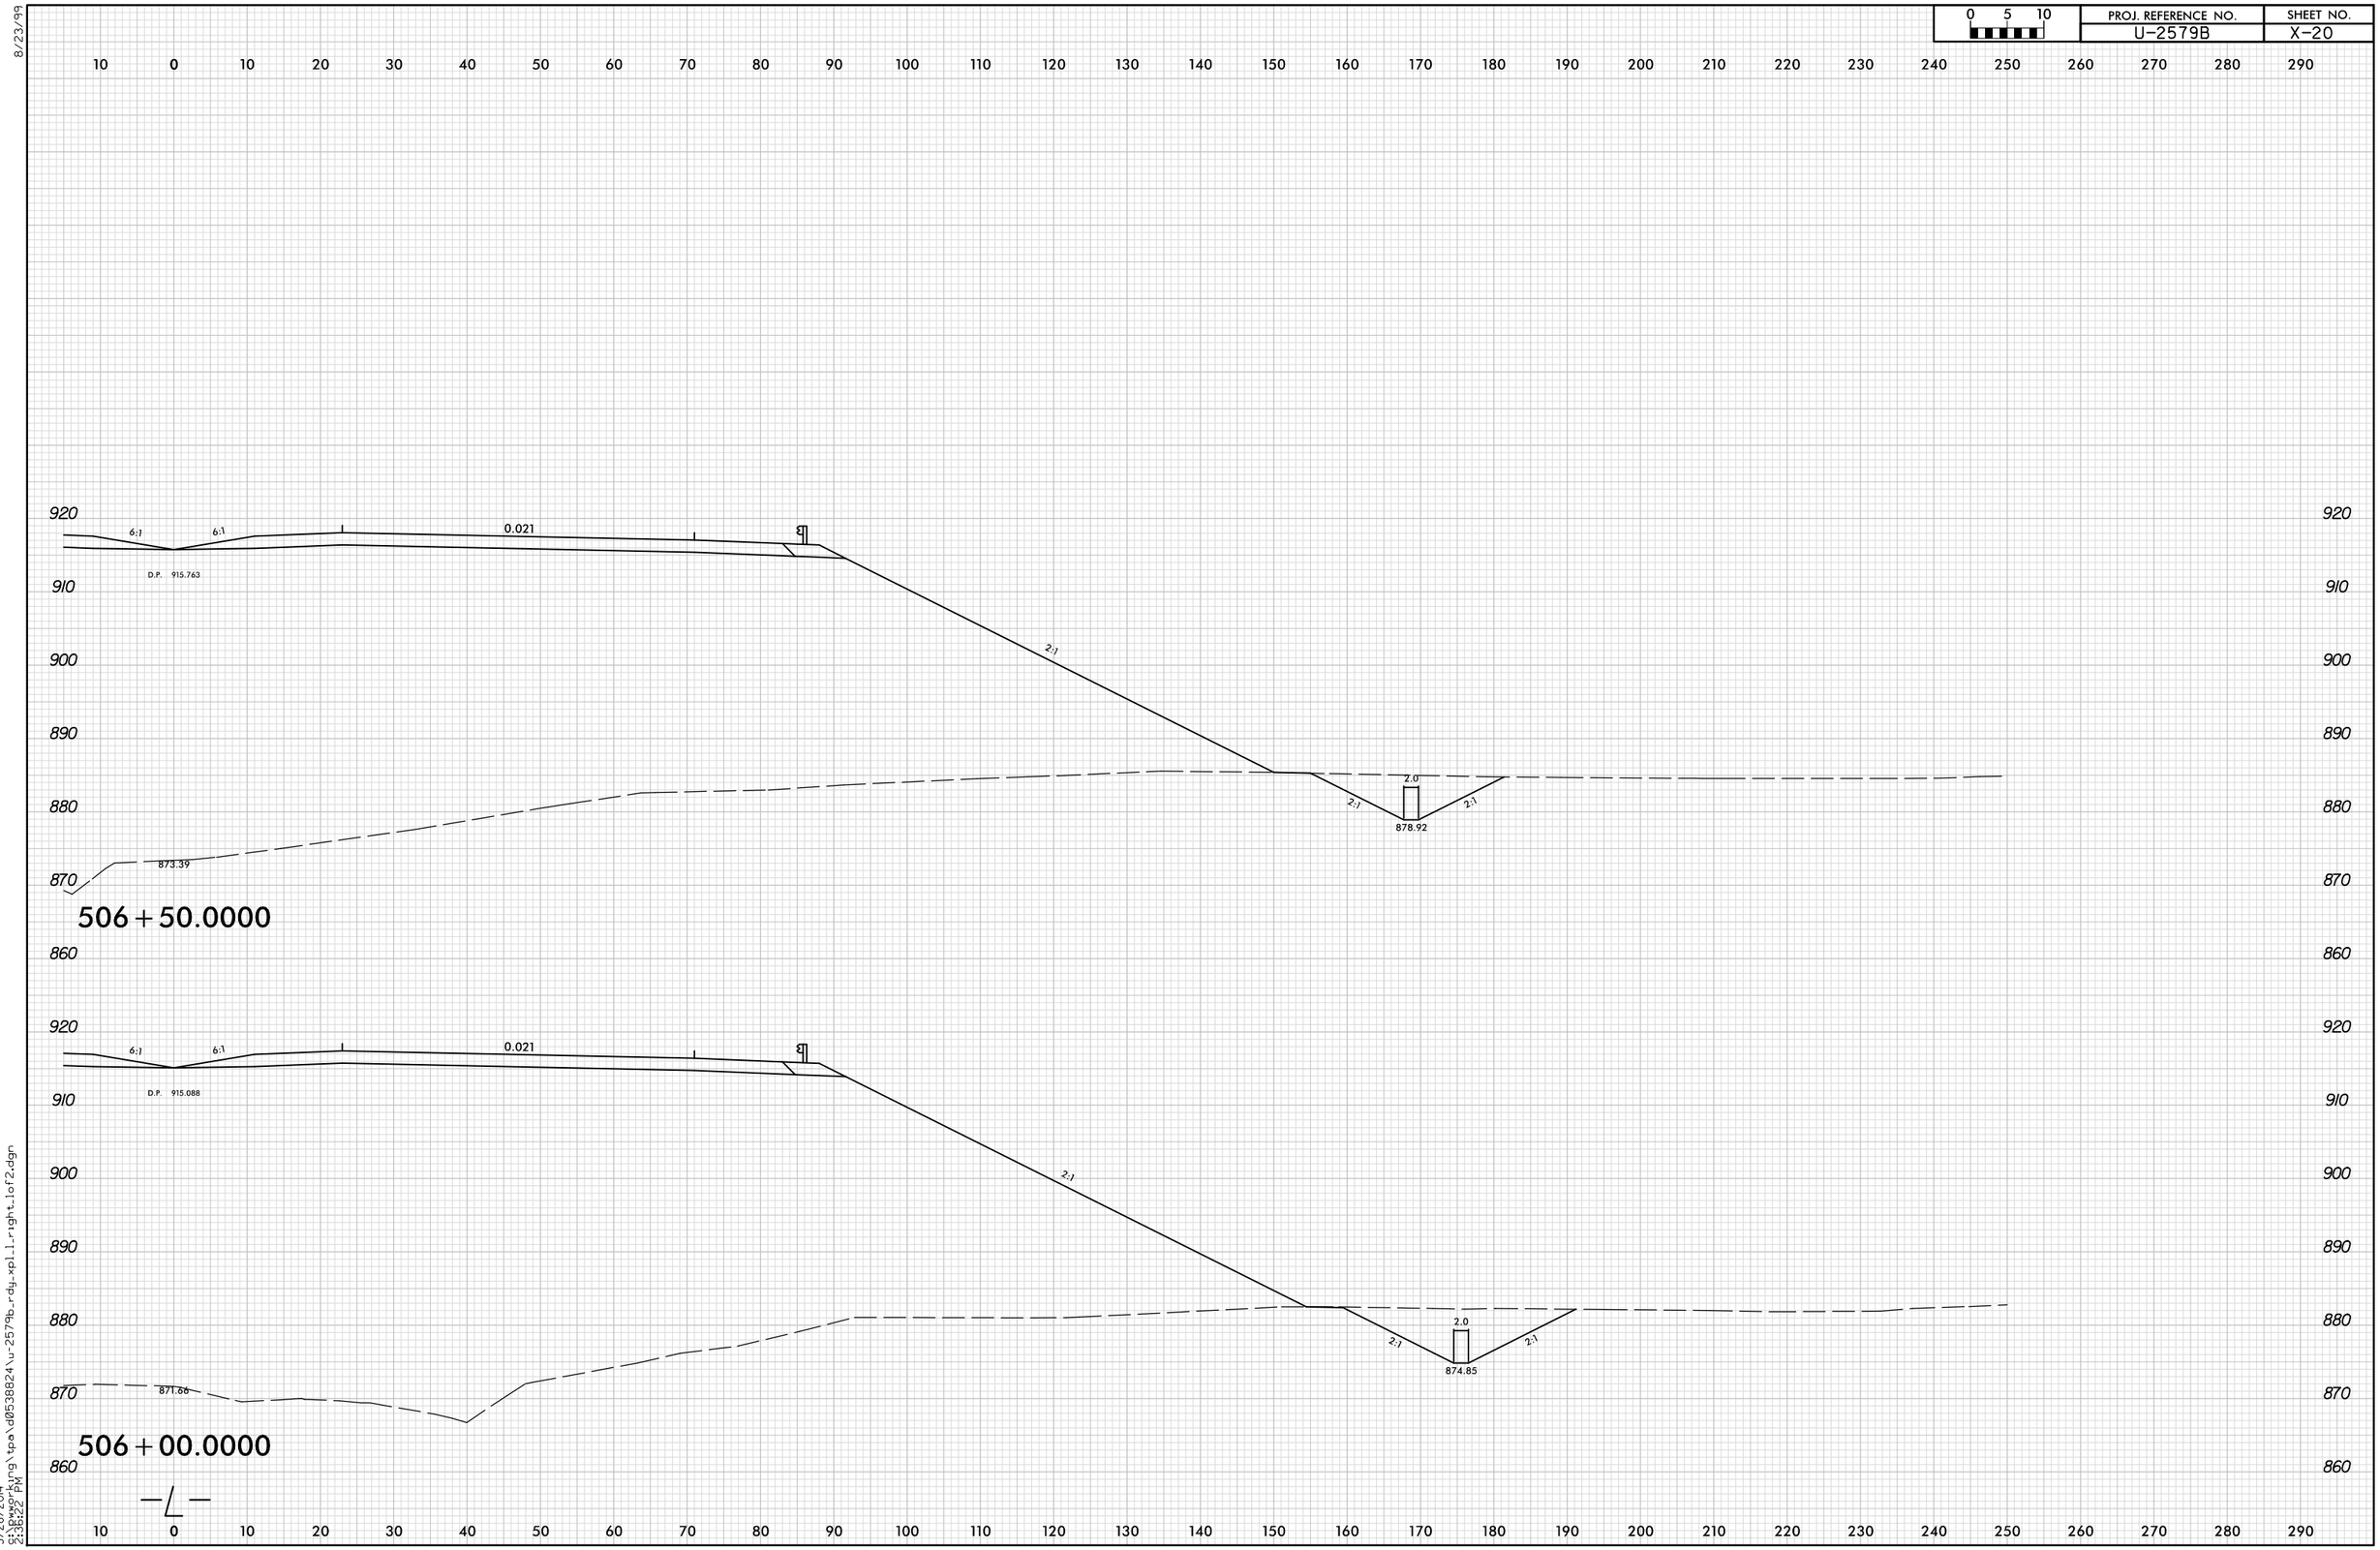

8/23/99

5/28/2014
2:36:22 PM
S:\pwworking\tpa\d0538824\u-2579b_rdy_xpl_right_lof2.dgn