PROJ. REFERENCE NO.	SHEET NO.
U-2579B	X-62

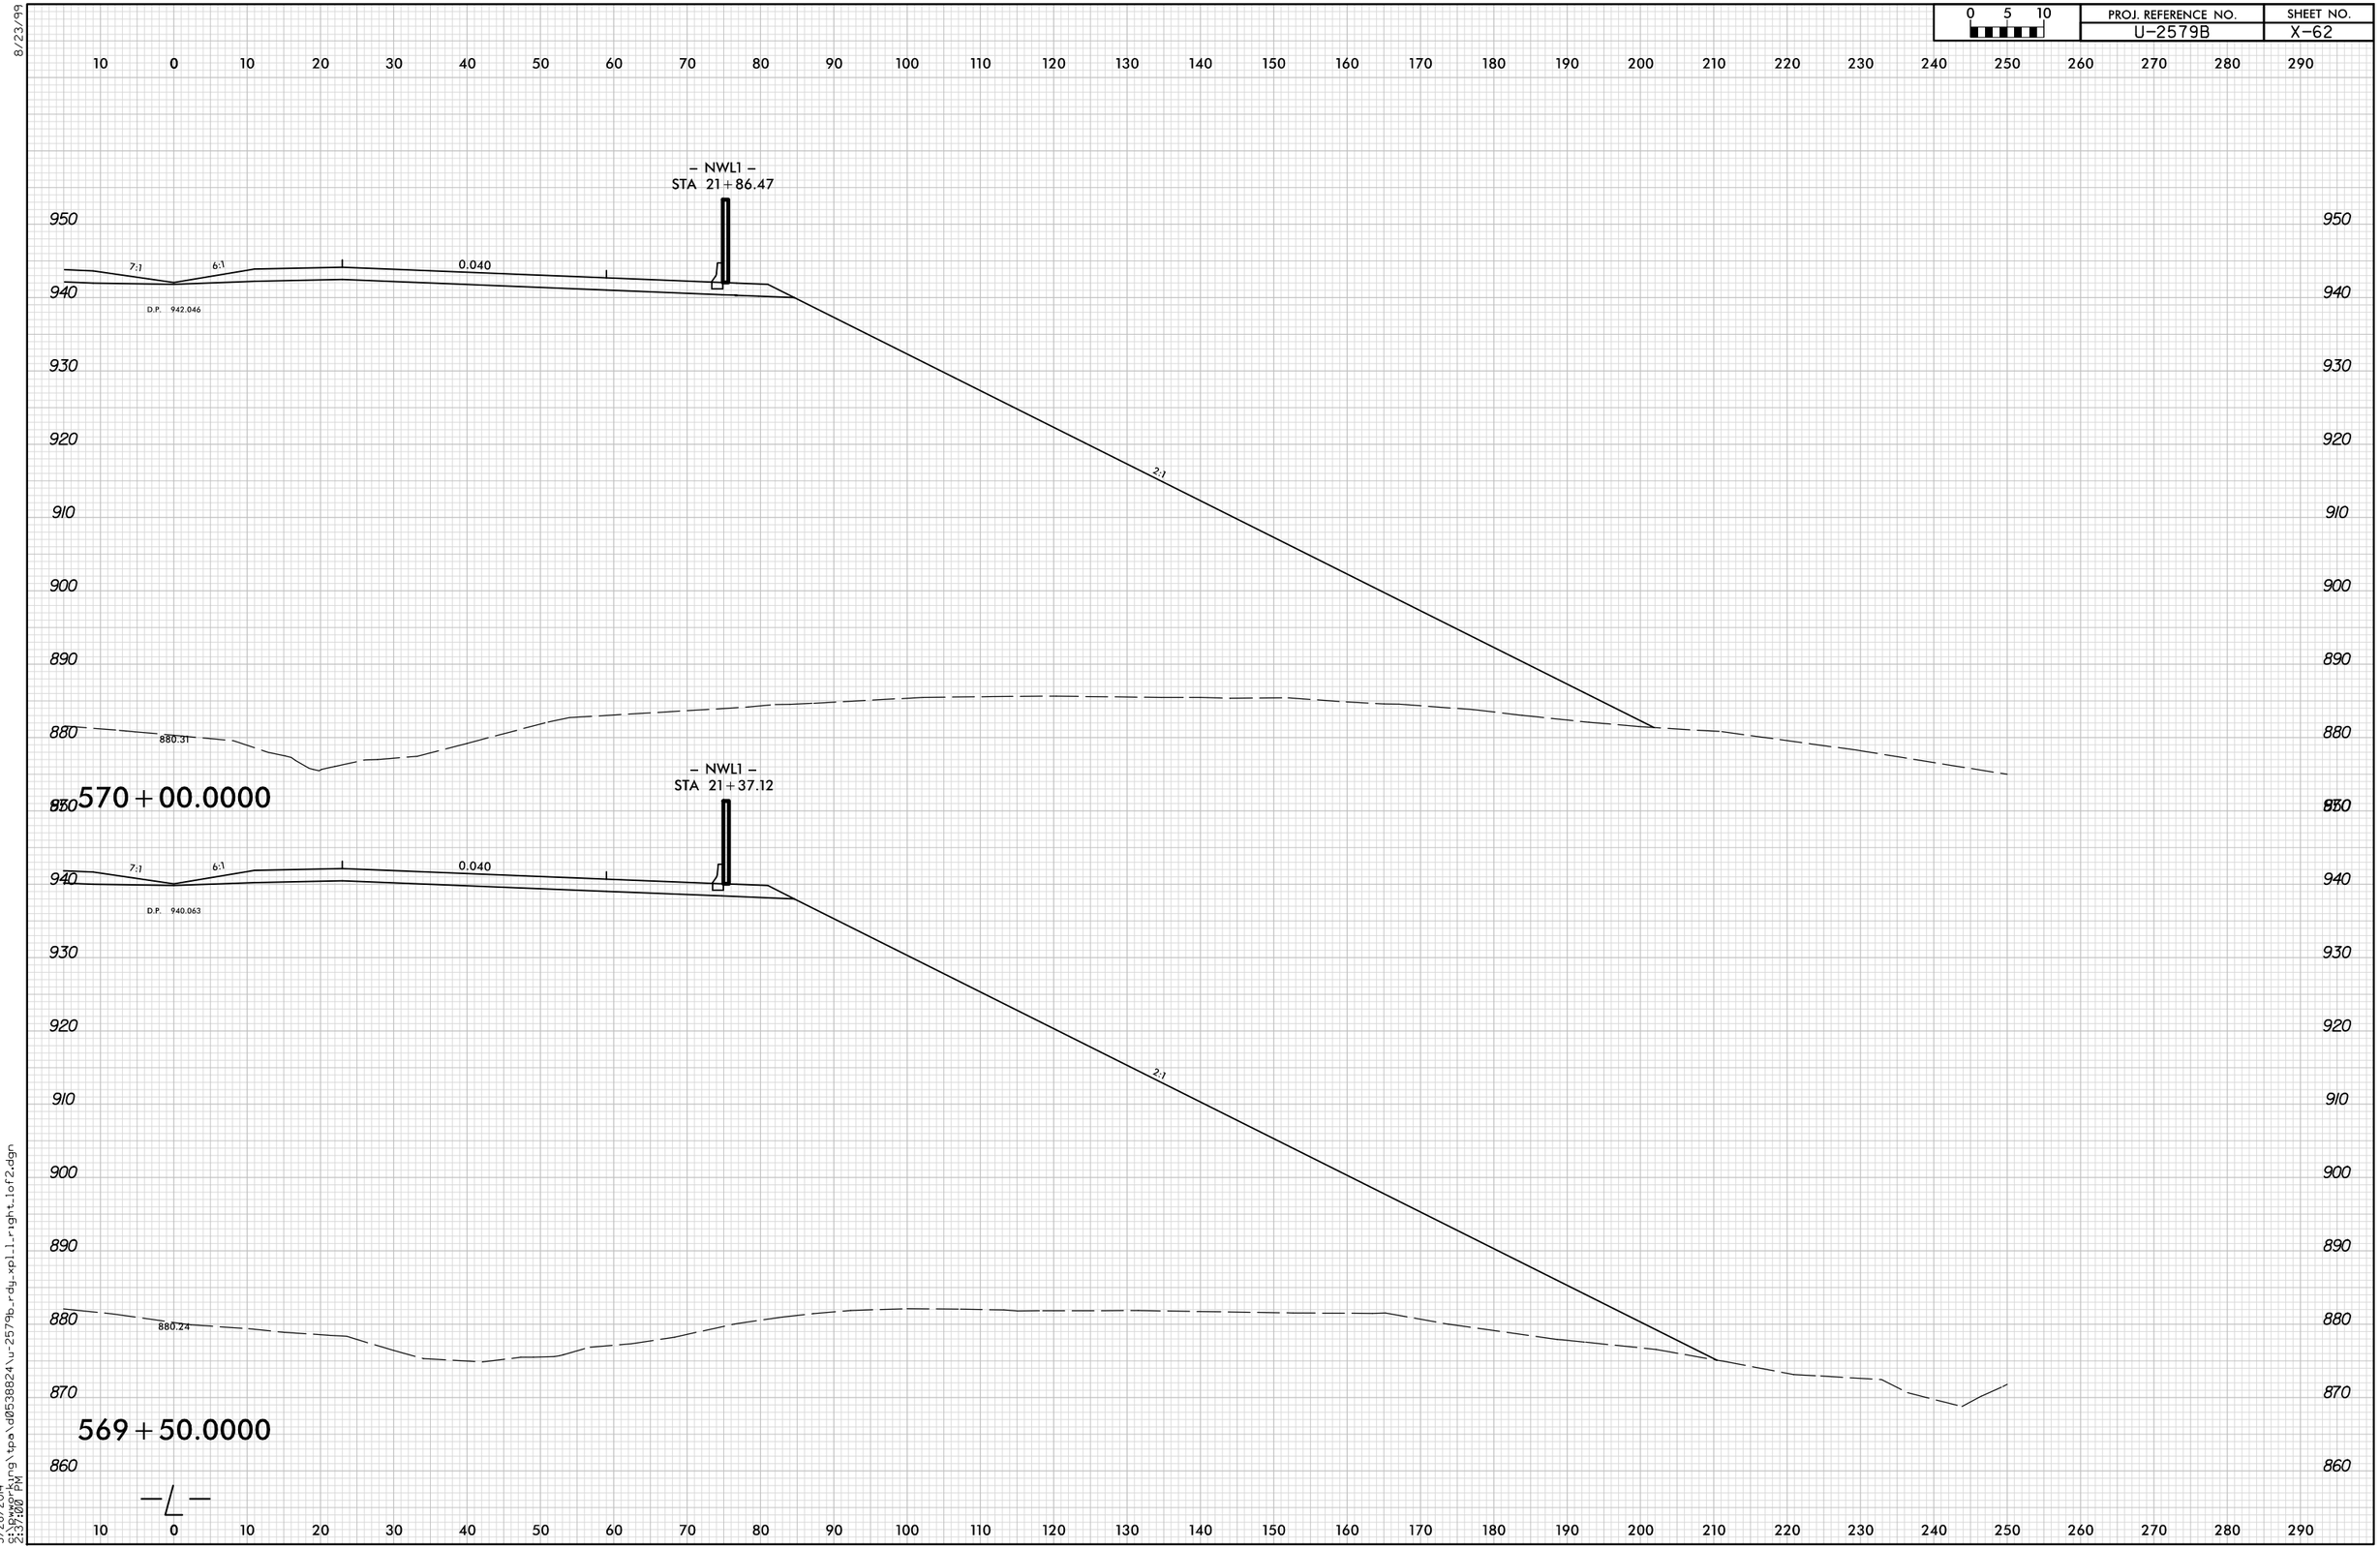

8/23/99

5/28/2014
5:Pwworking\tpa\d0538824\u-2579b_rdg_xpl1_right_1of2.dgn
2:37:00 PM