PROJ. REFERENCE NO.	SHEET NO.
U-2579B	X-66

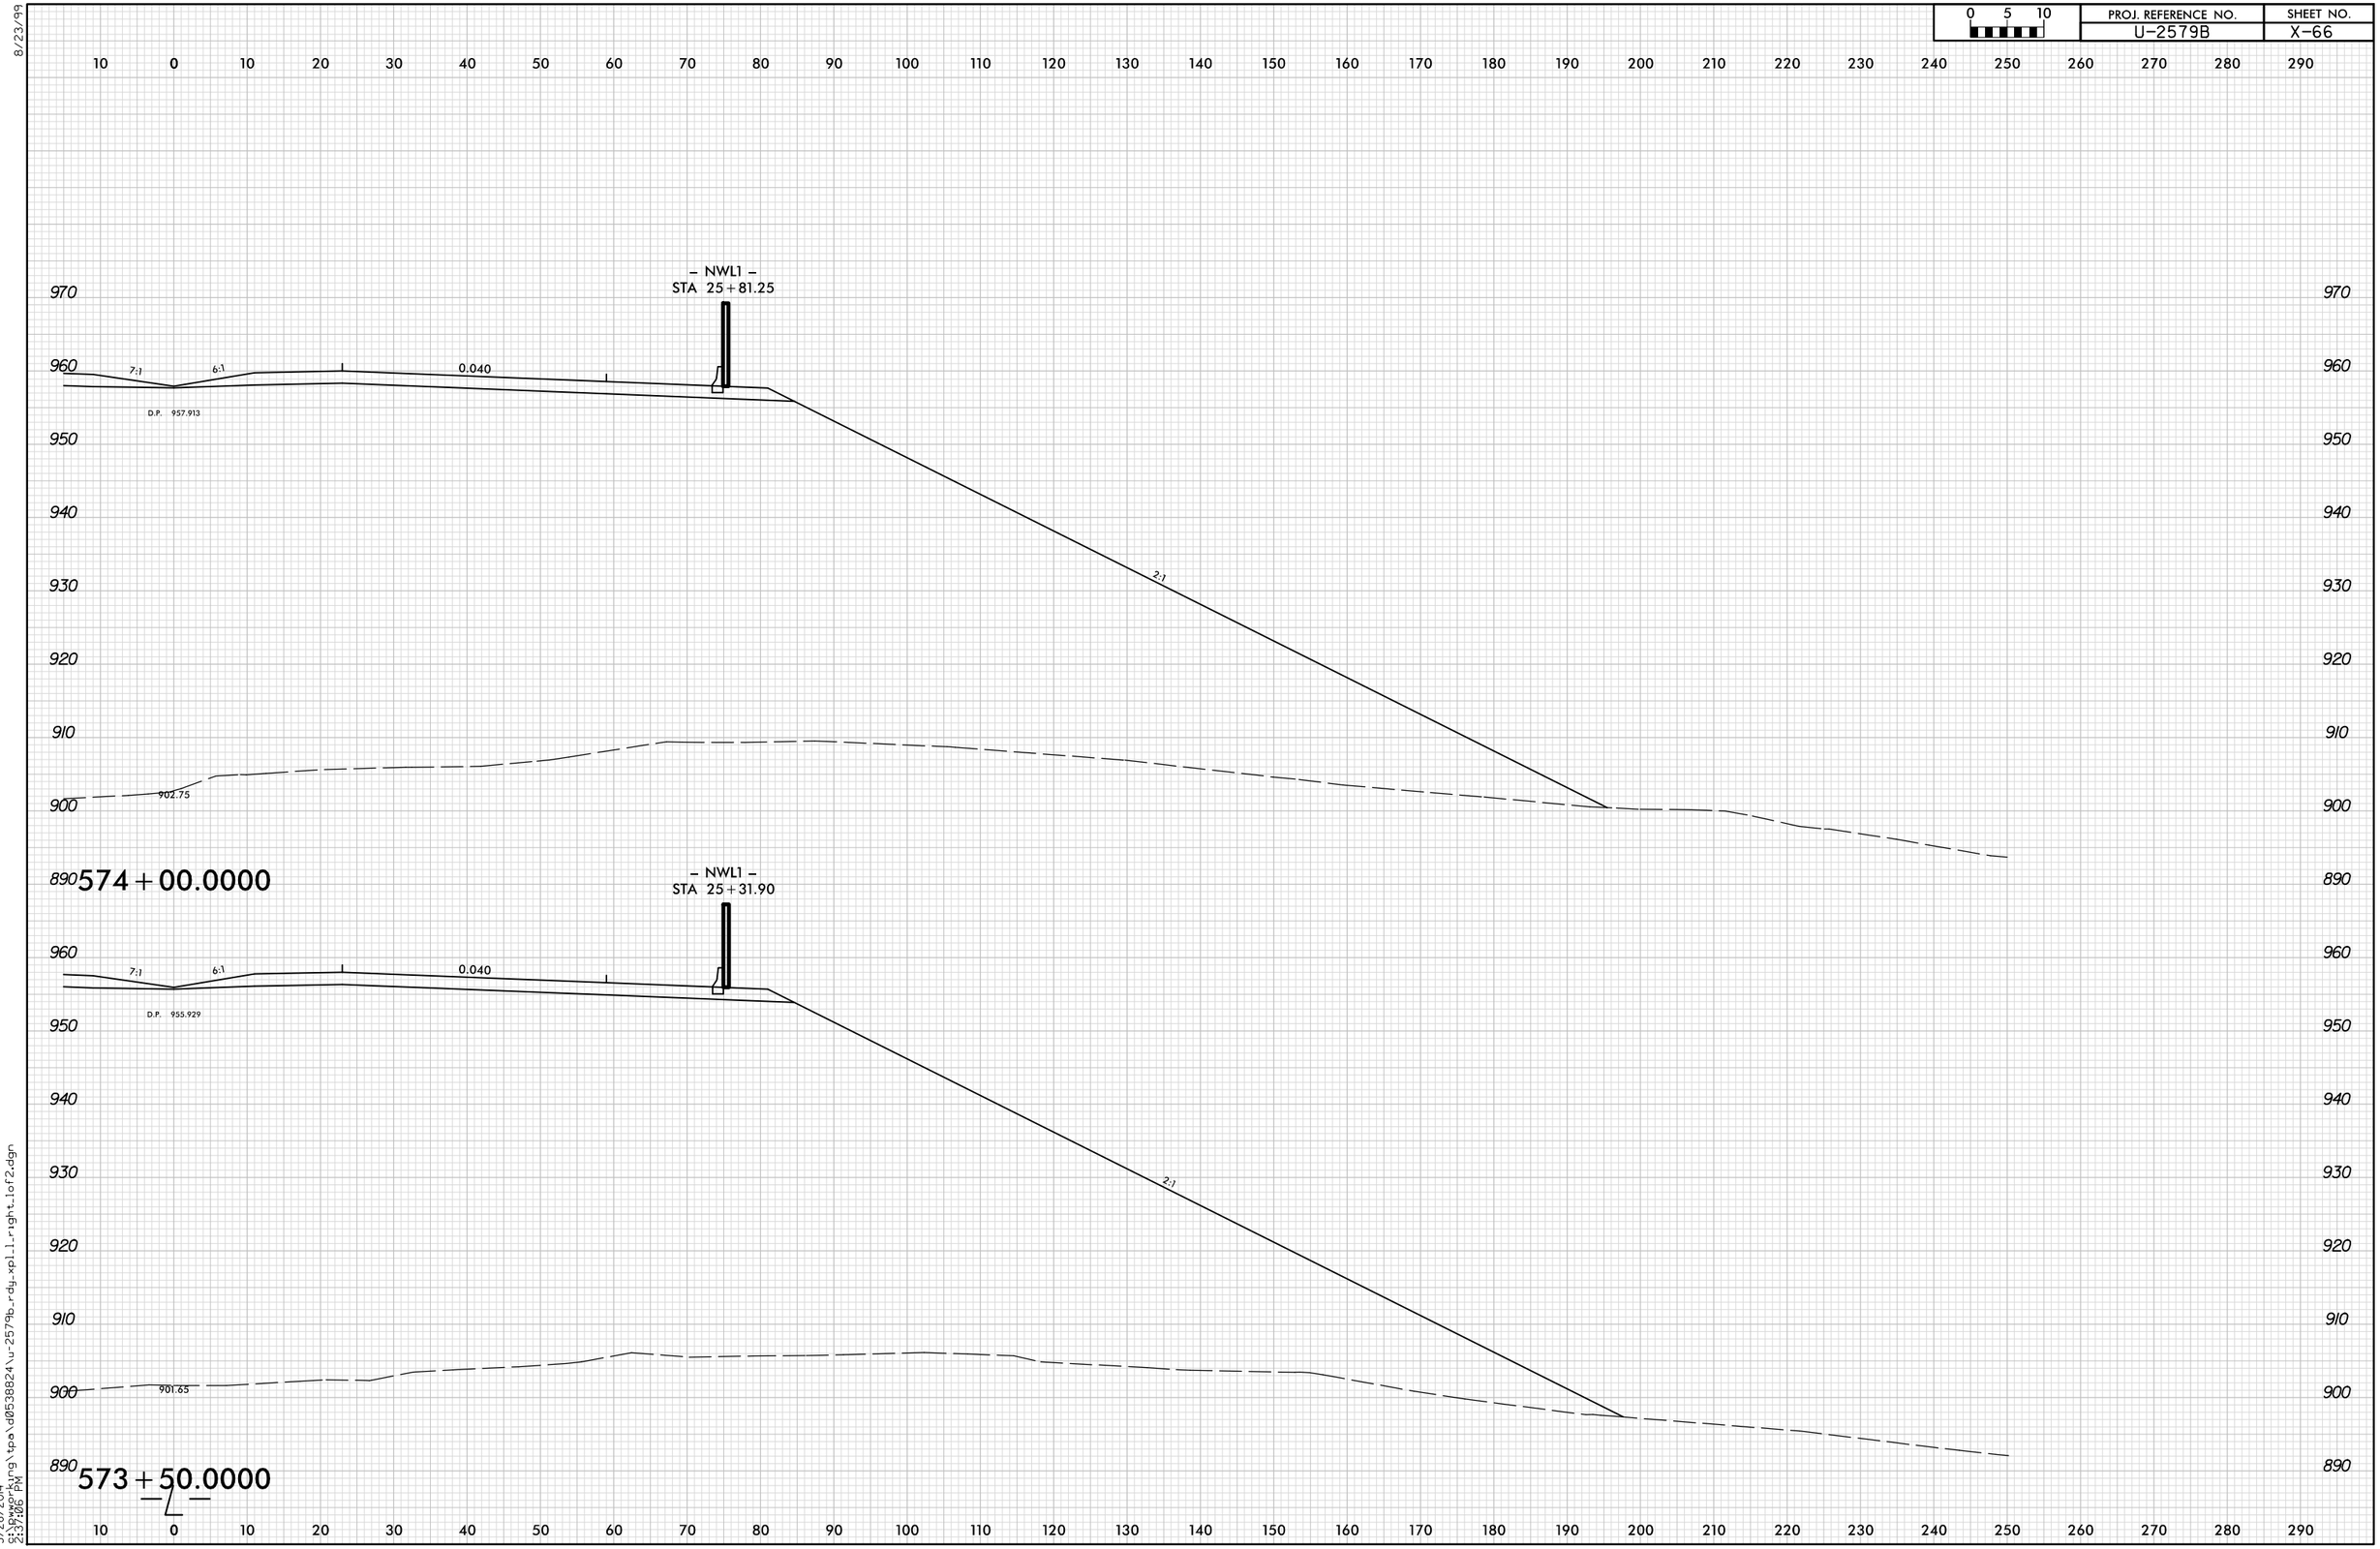

8/23/99

5/28/2014
5:\pwworking\tpa\d0538824\u-2579b_rdy_xpl_right_lof2.dgn
2:37:06 PM