PROJ. REFERENCE NO.	SHEET NO.
U-2579B	X-53

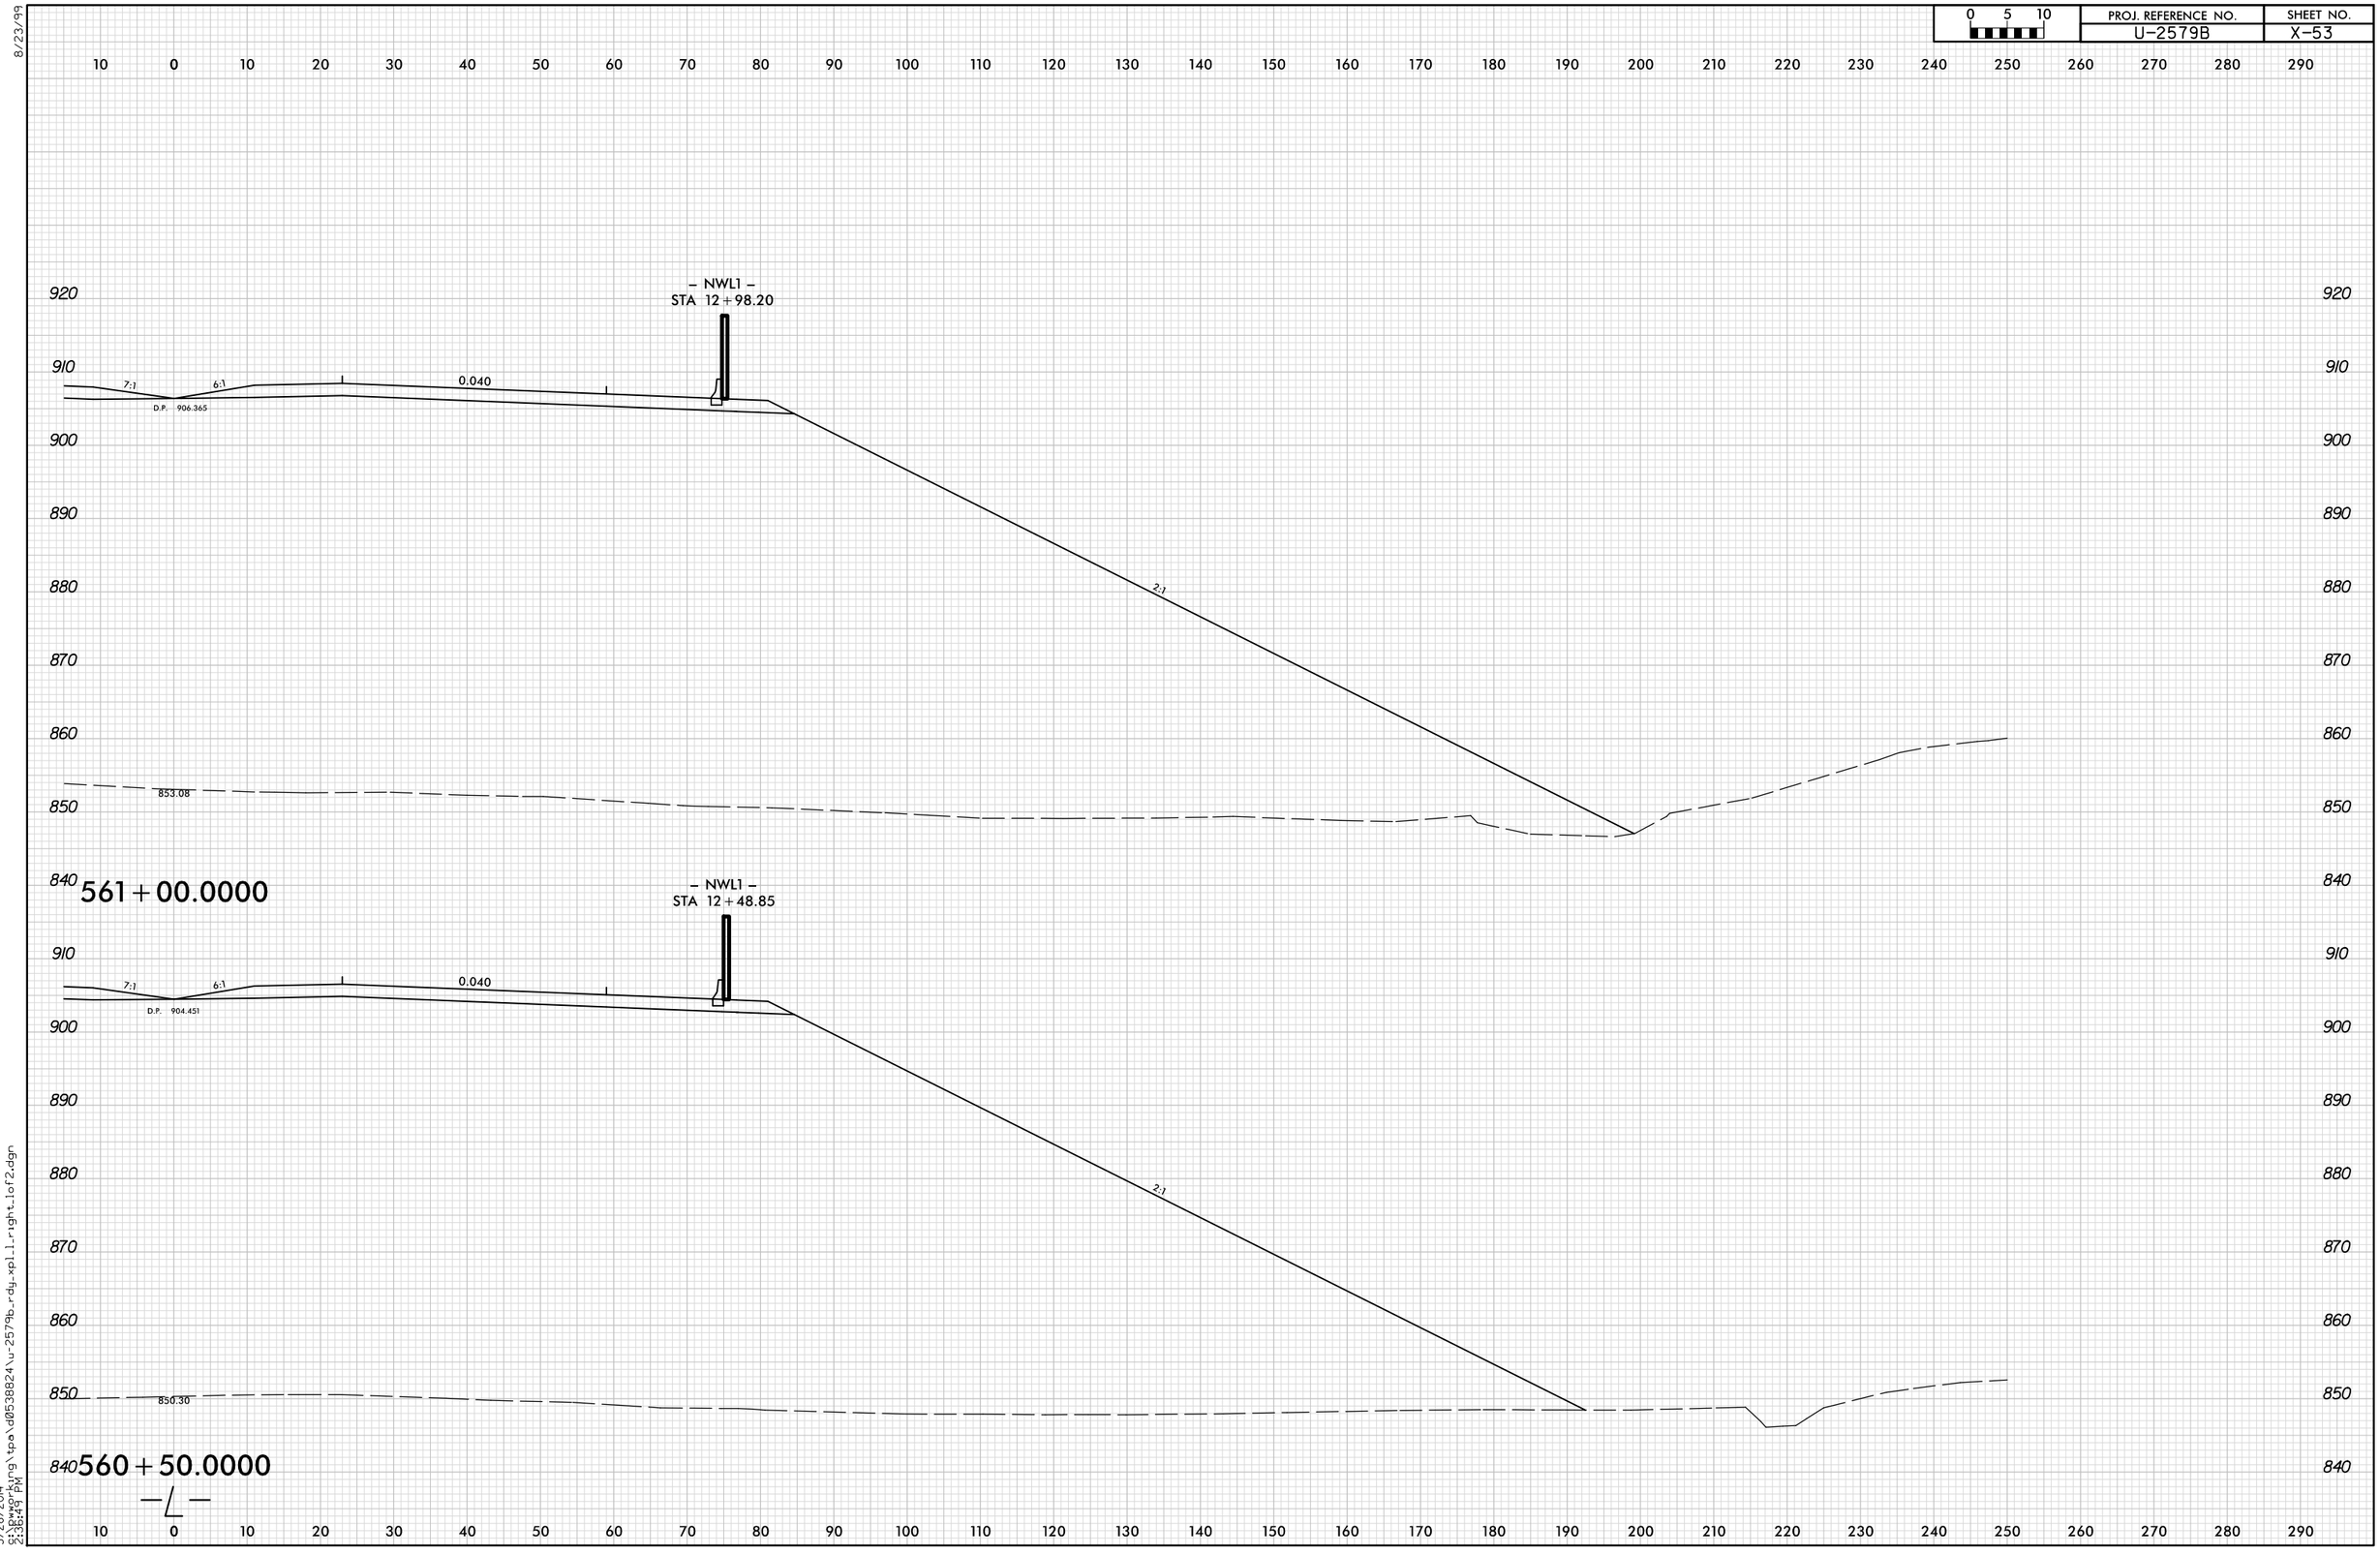

8/23/99

5/28/2014
S:\Bewger\rng\tpo\d0538824\u-2579b_rdy_xpl1_right_1of2.dgn
2:36:49 PM