PROJ. REFERENCE NO.	SHEET NO.
U-2579B	X-64

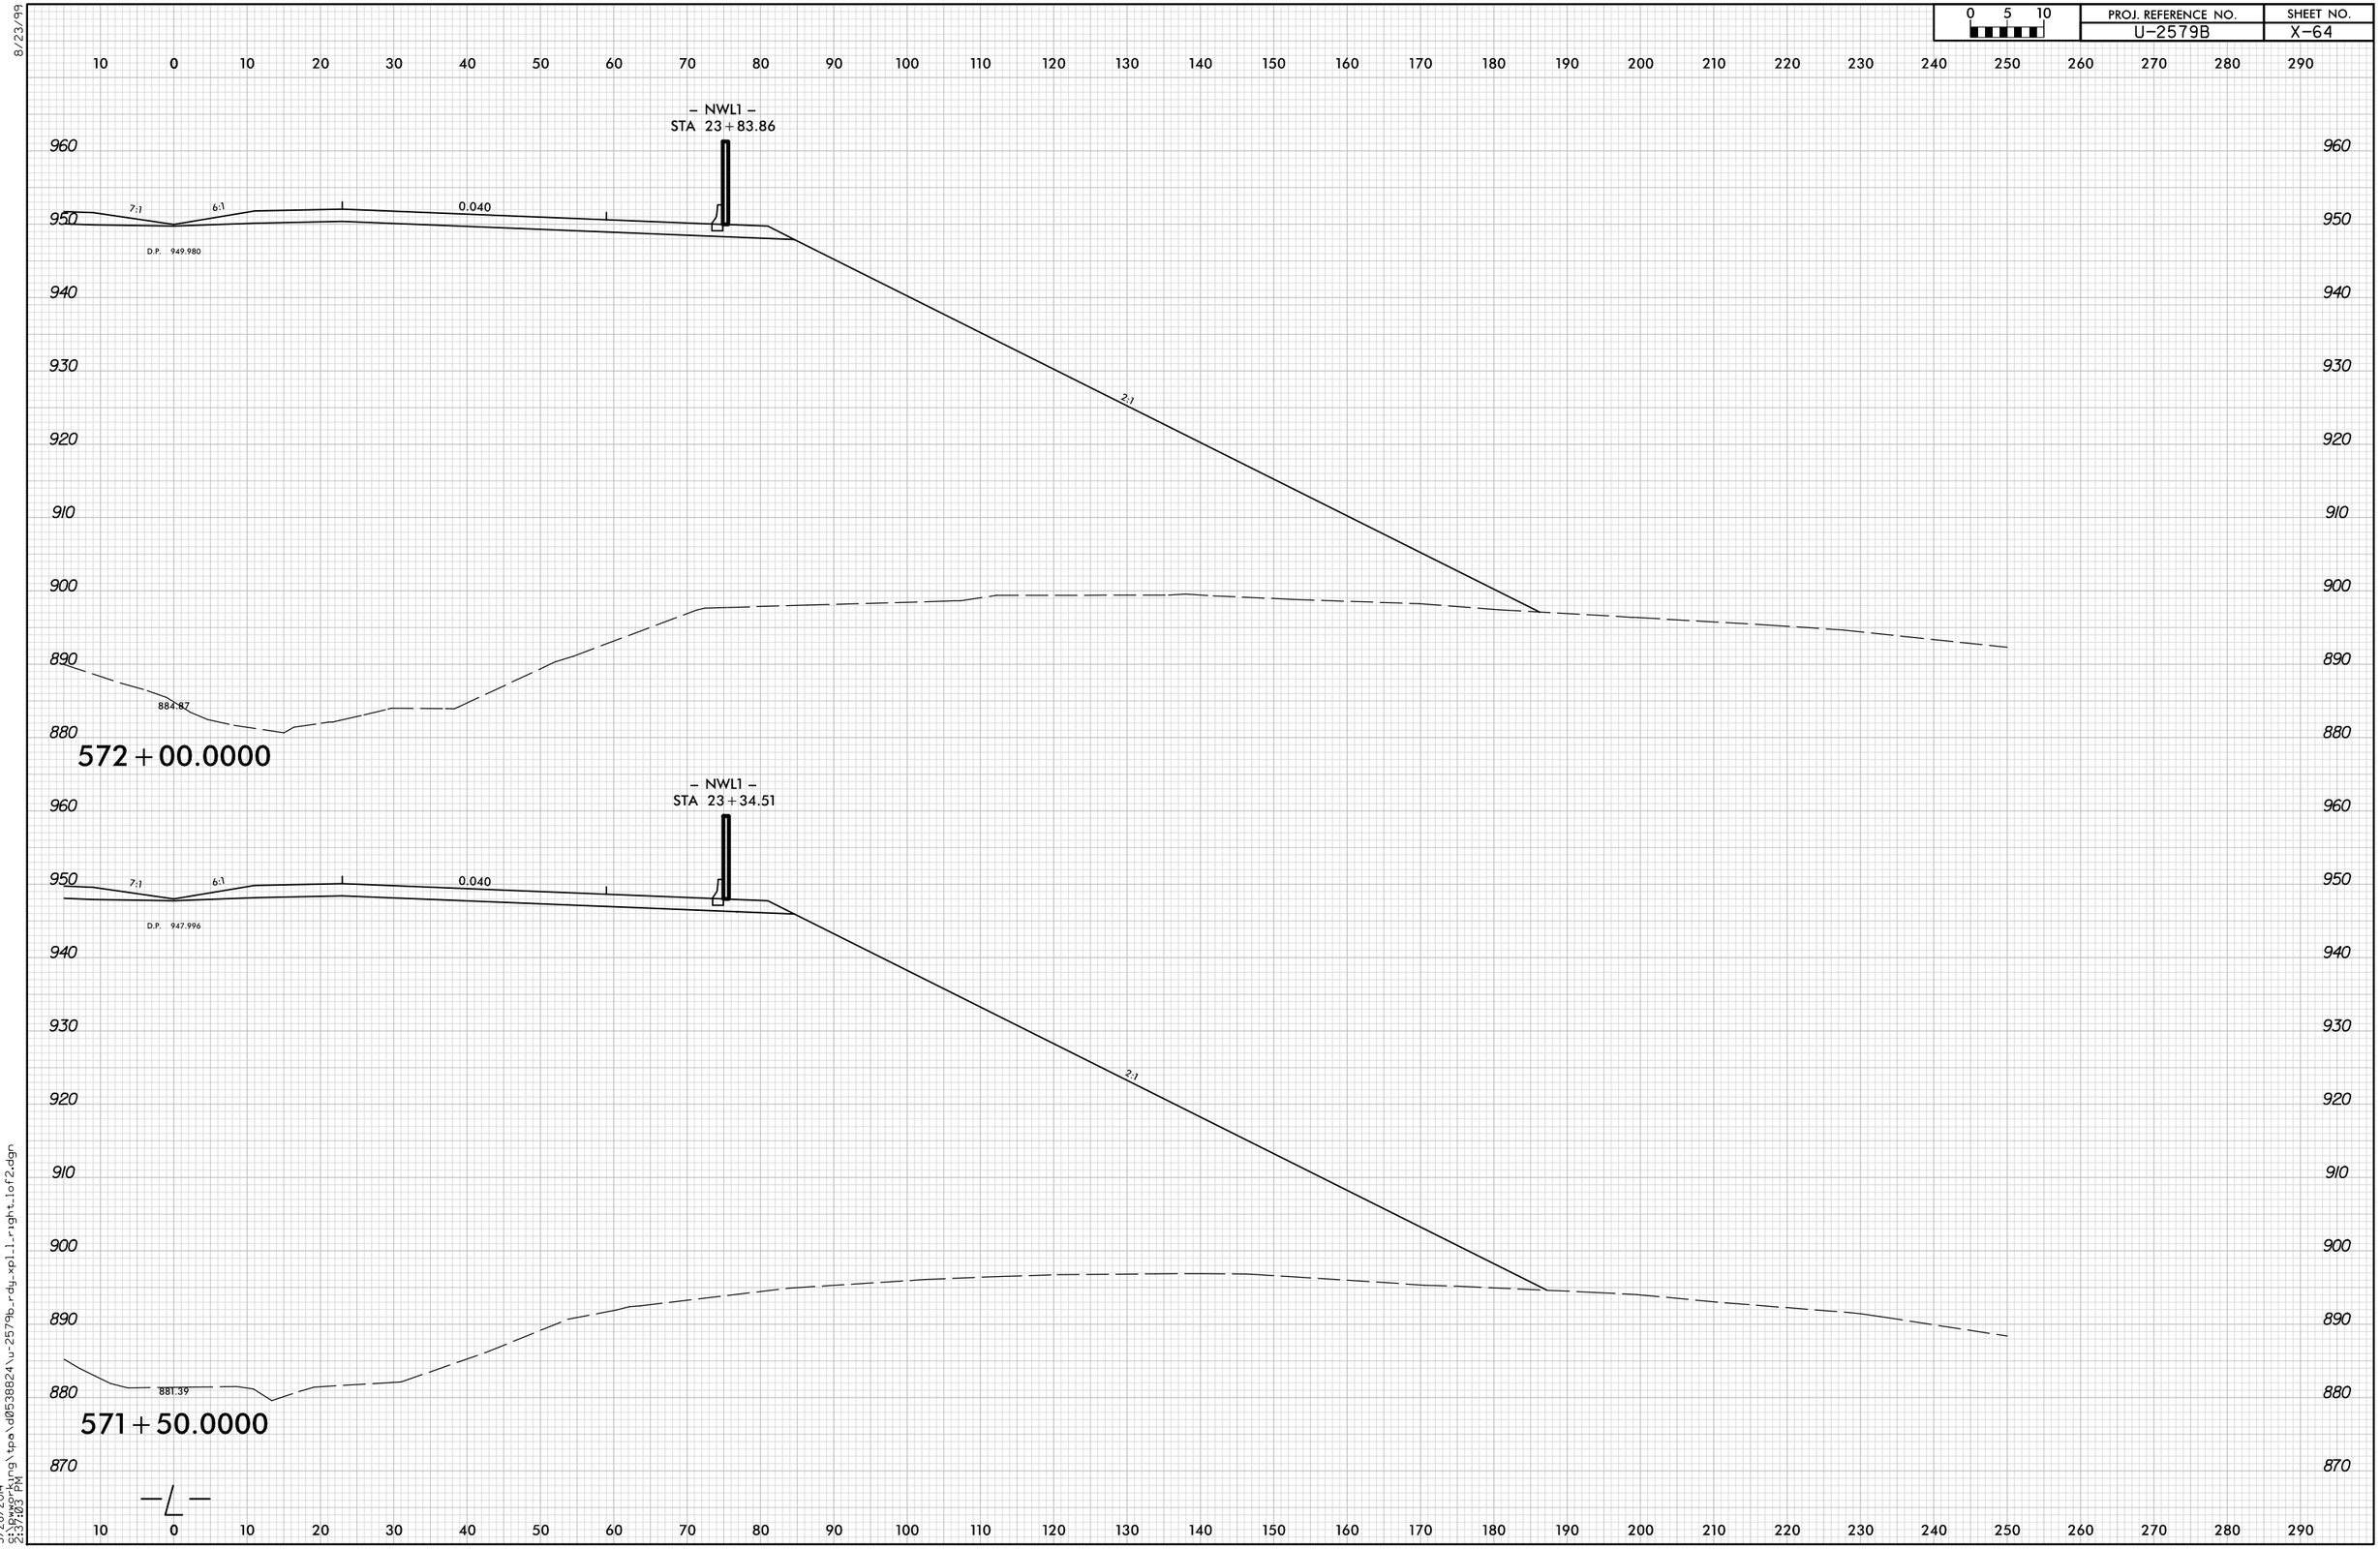

8/23/99

5/28/2014
9:13:PM
2:37:03 PM
s:\pworking\tpa\d0538824\u-2579b_rdg_xpl1_right_1of2.dgn