0 5 10	PROJ. REFERENCE NO.	SHEET NO.
	U-2579B	X-78

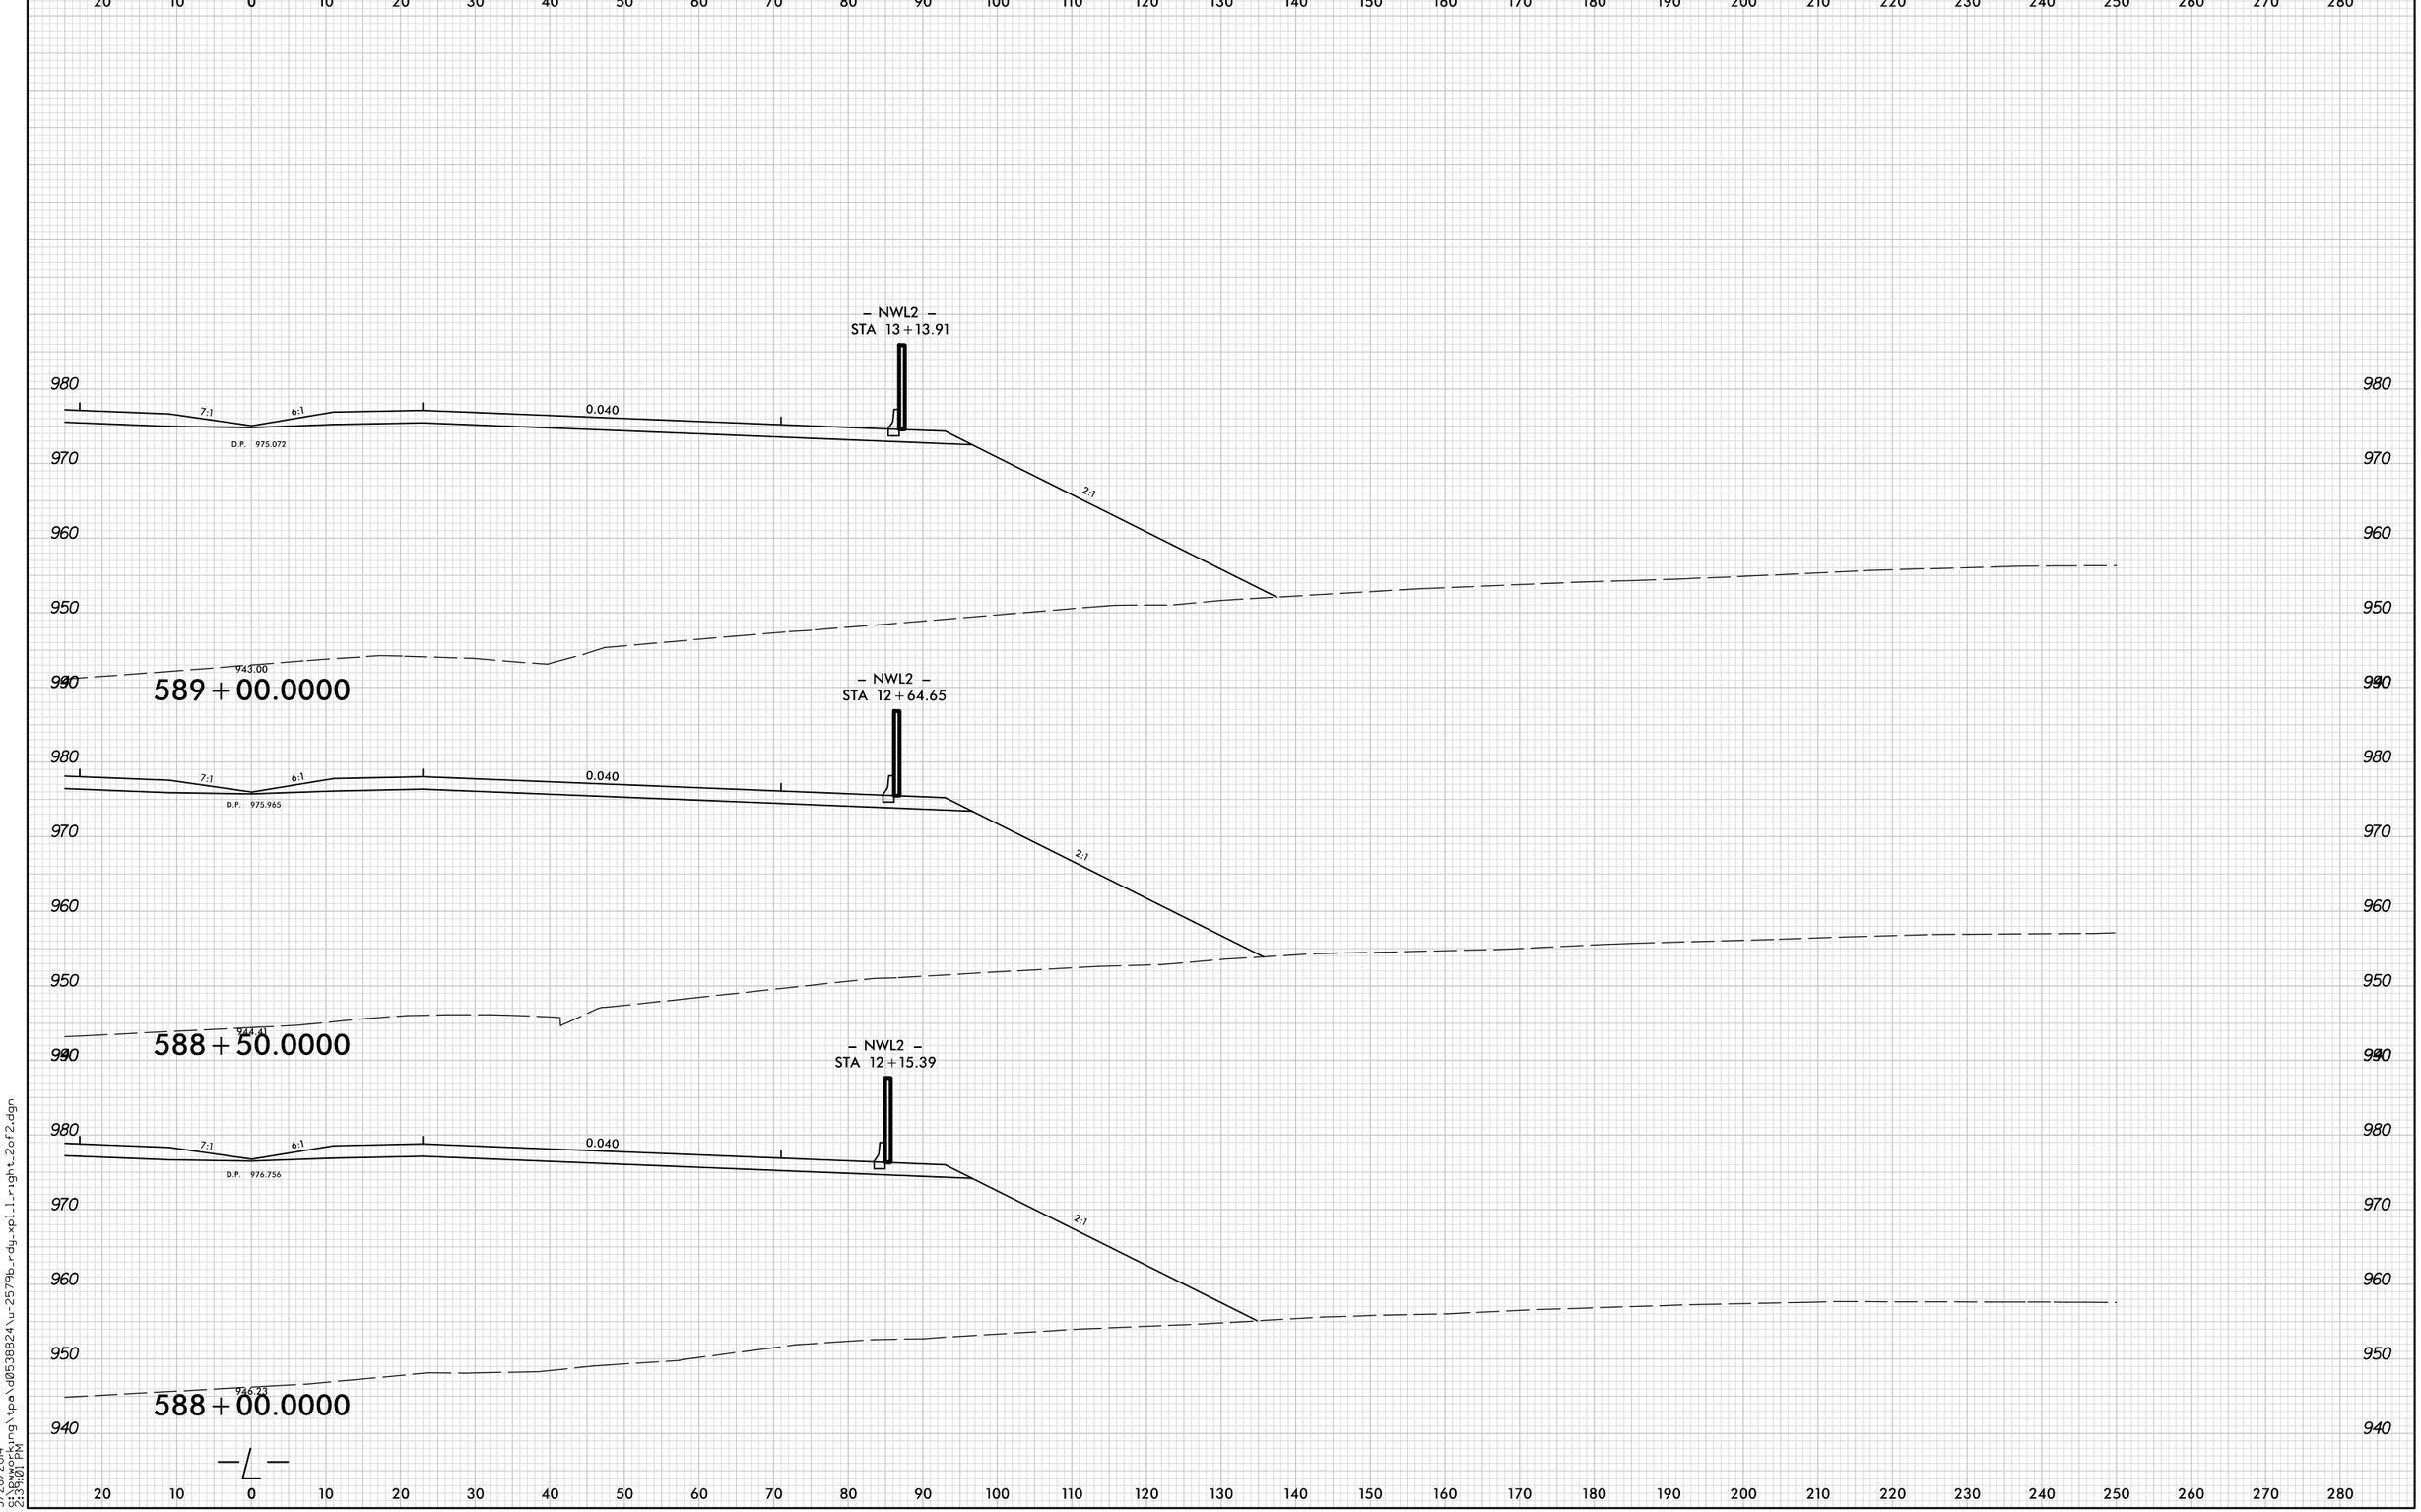

8/23/99

5/28/2014
9:39:01 PM
S:\Workring\tpo\d0538824\u-2579b_rdy_xpl1_right_2of2.dgn