PROJ. REFERENCE NO.	SHEET NO.
U-2579B	X-75

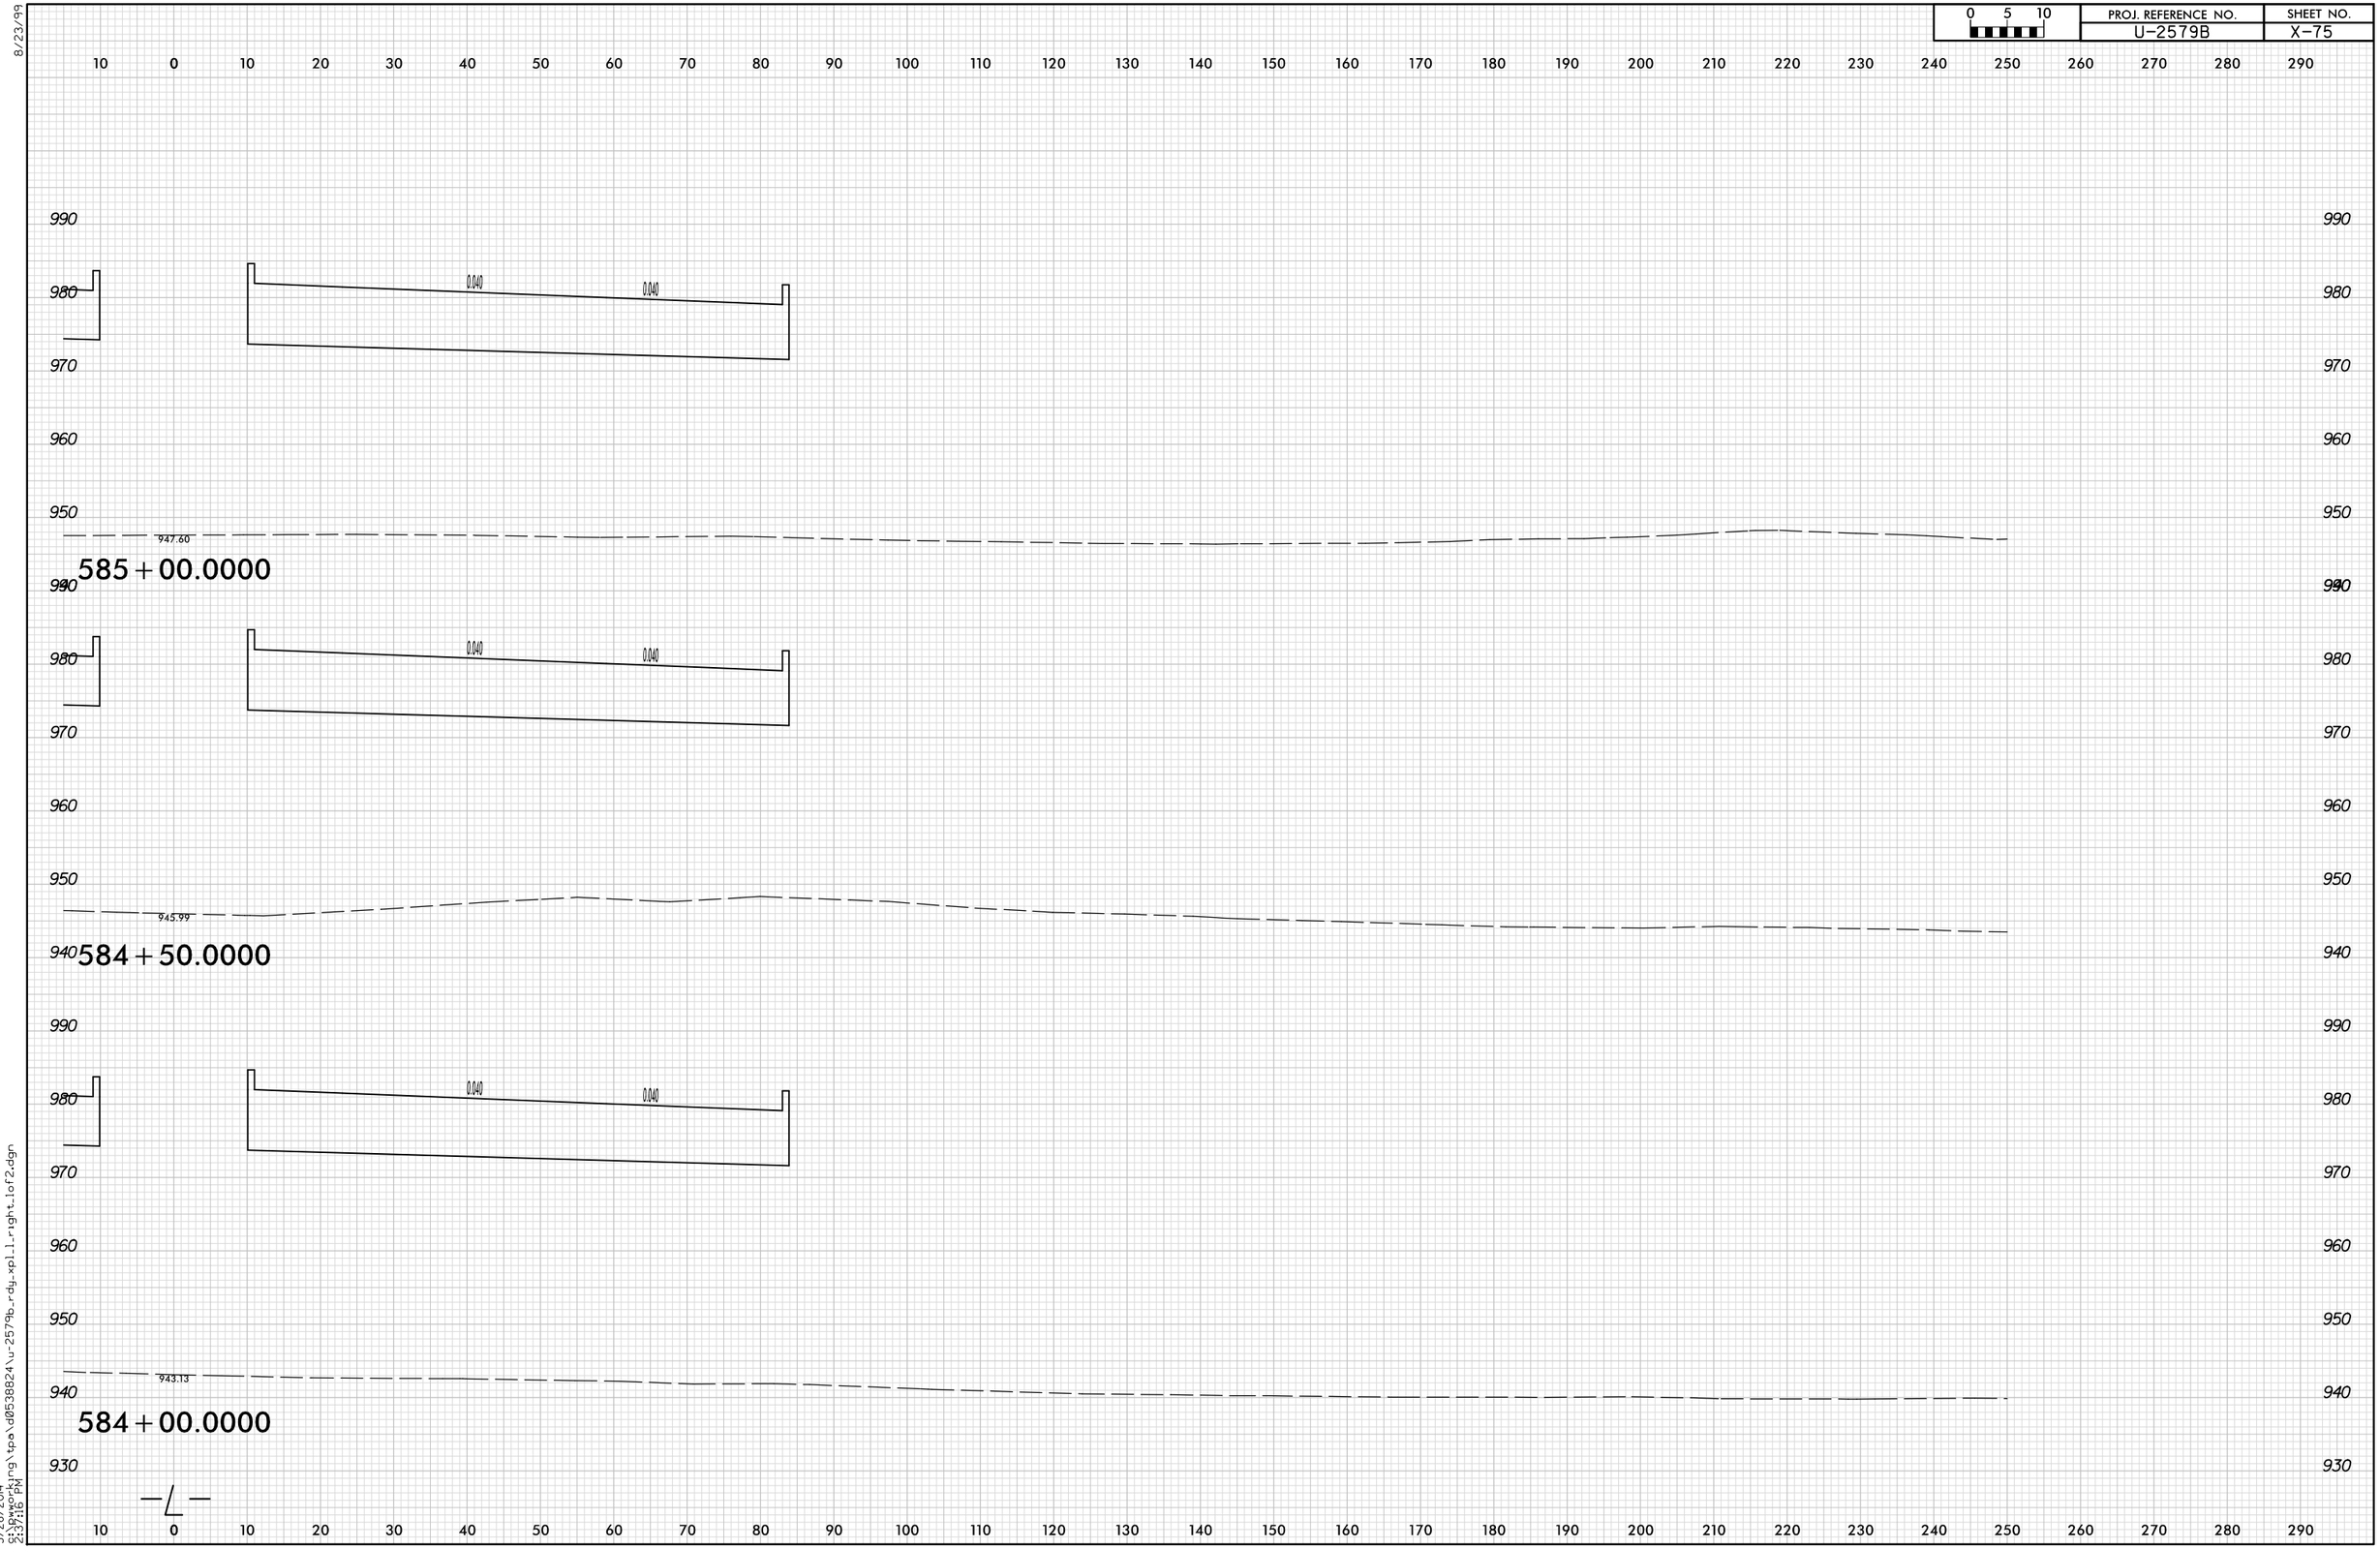

8/23/99

5/28/2014
9:29:37 AM
S:\Pworking\tpa\d0538824\u-2579b_rdg_xpl1_right_lof2.dgn