0 5 10	PROJ. REFERENCE NO.	SHEET NO.
	U-2579B	X-67

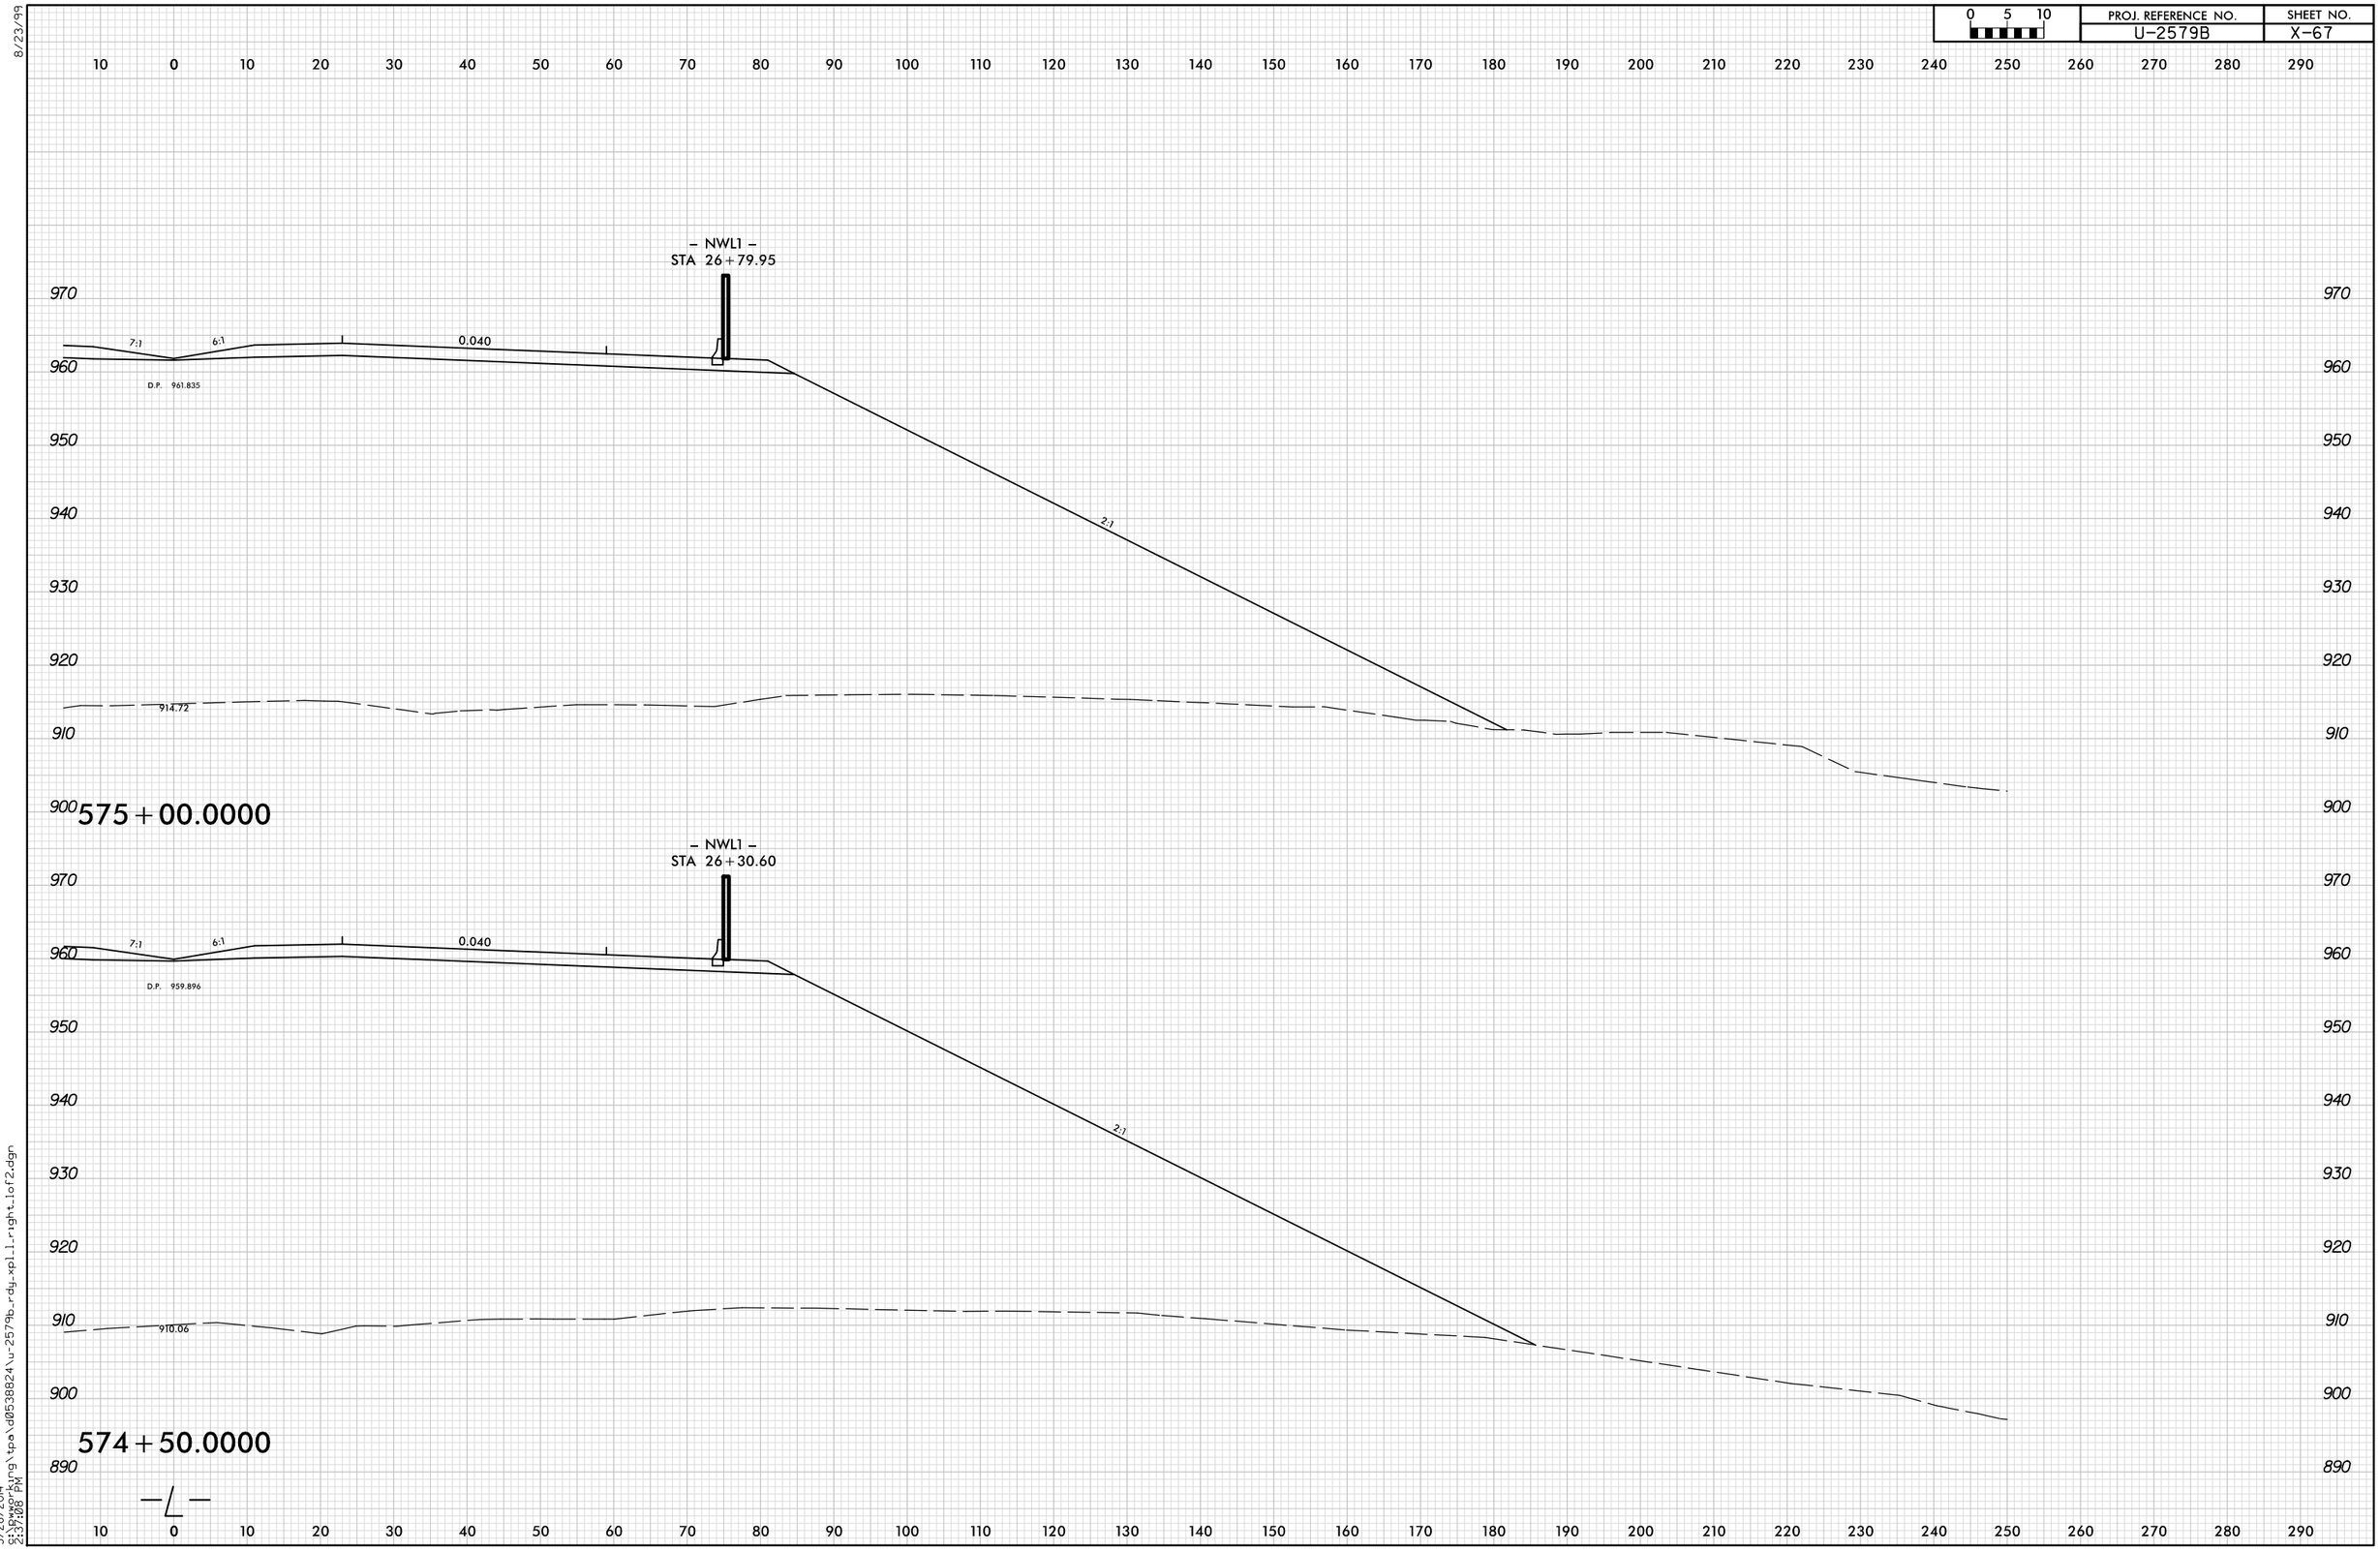

8/23/99

5/28/2014
01:38:00 PM
S:\Power Rung\tpo\d0538824\u-2579b_rdy_xpl1_right_1of2.dgn