PROJ. REFERENCE NO.	SHEET NO.
U-2579B	X-470

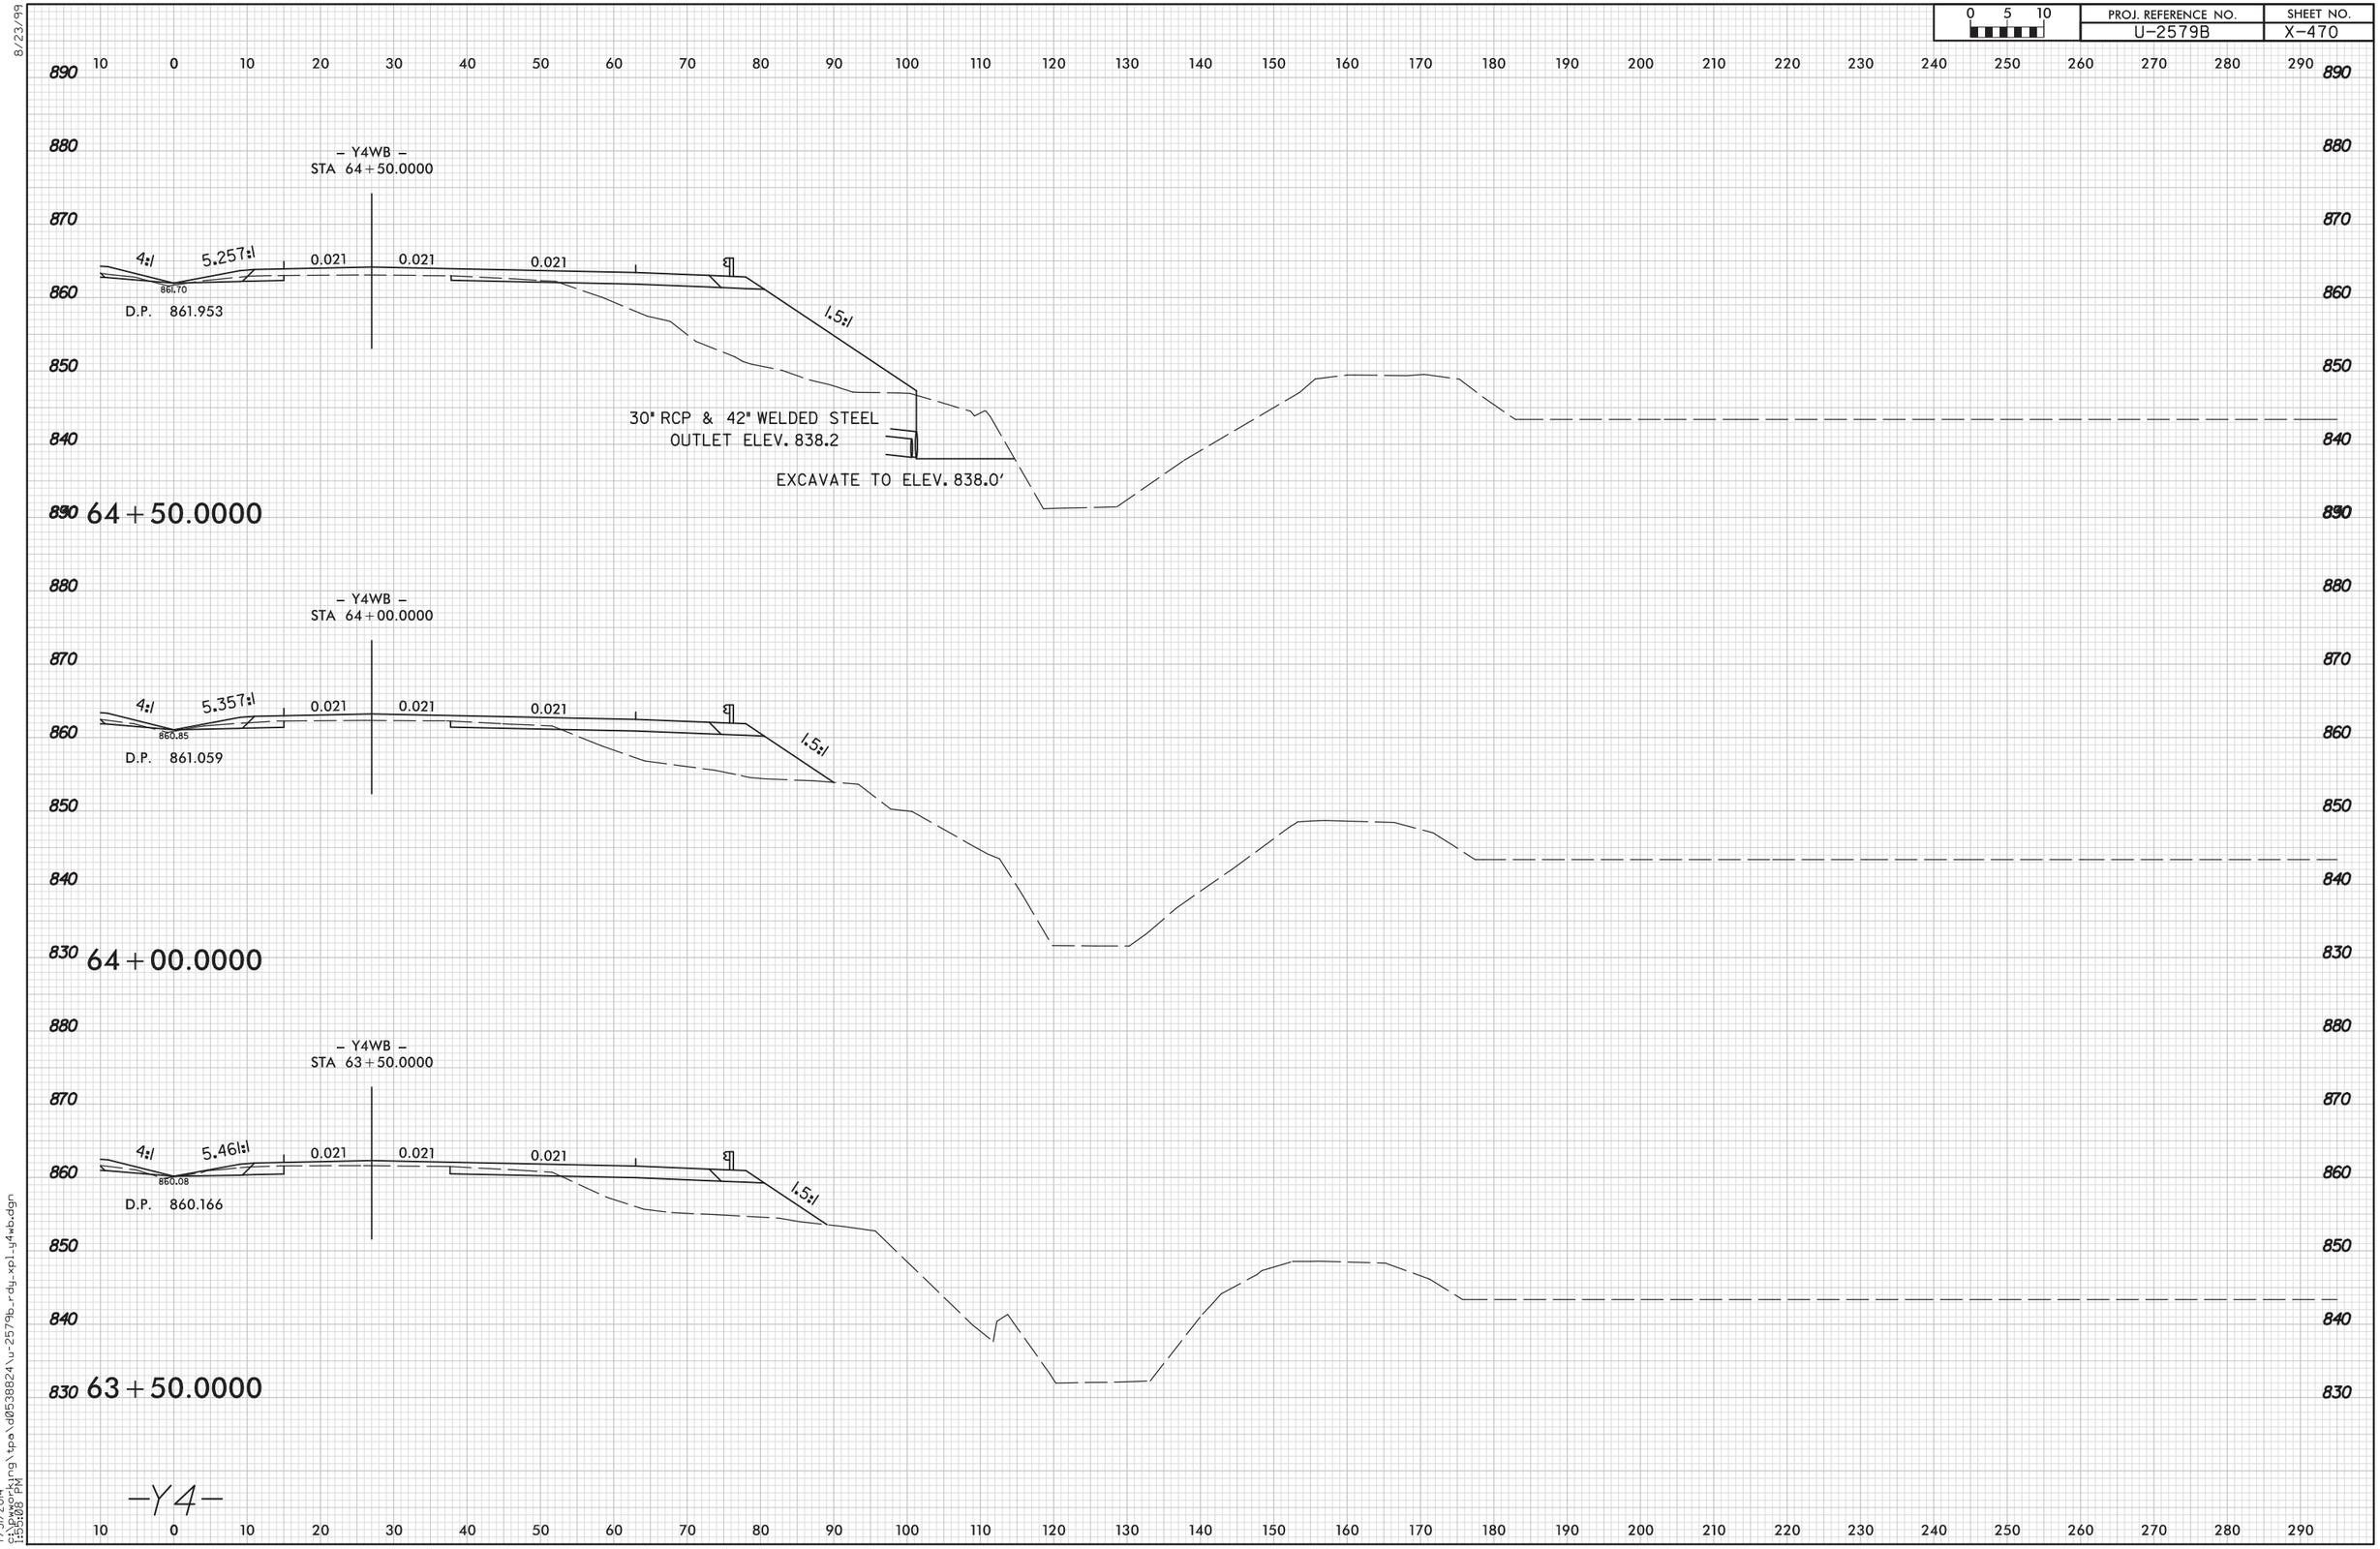

8/23/99

7/31/2014
c:\pwworking\tpo\d0538824\u-2579b_rdy_xpl_y4wb.dgn
1:55:08 PM