0 5 10	PROJ. REFERENCE NO.	SHEET NO.
	U-2579B	X-350

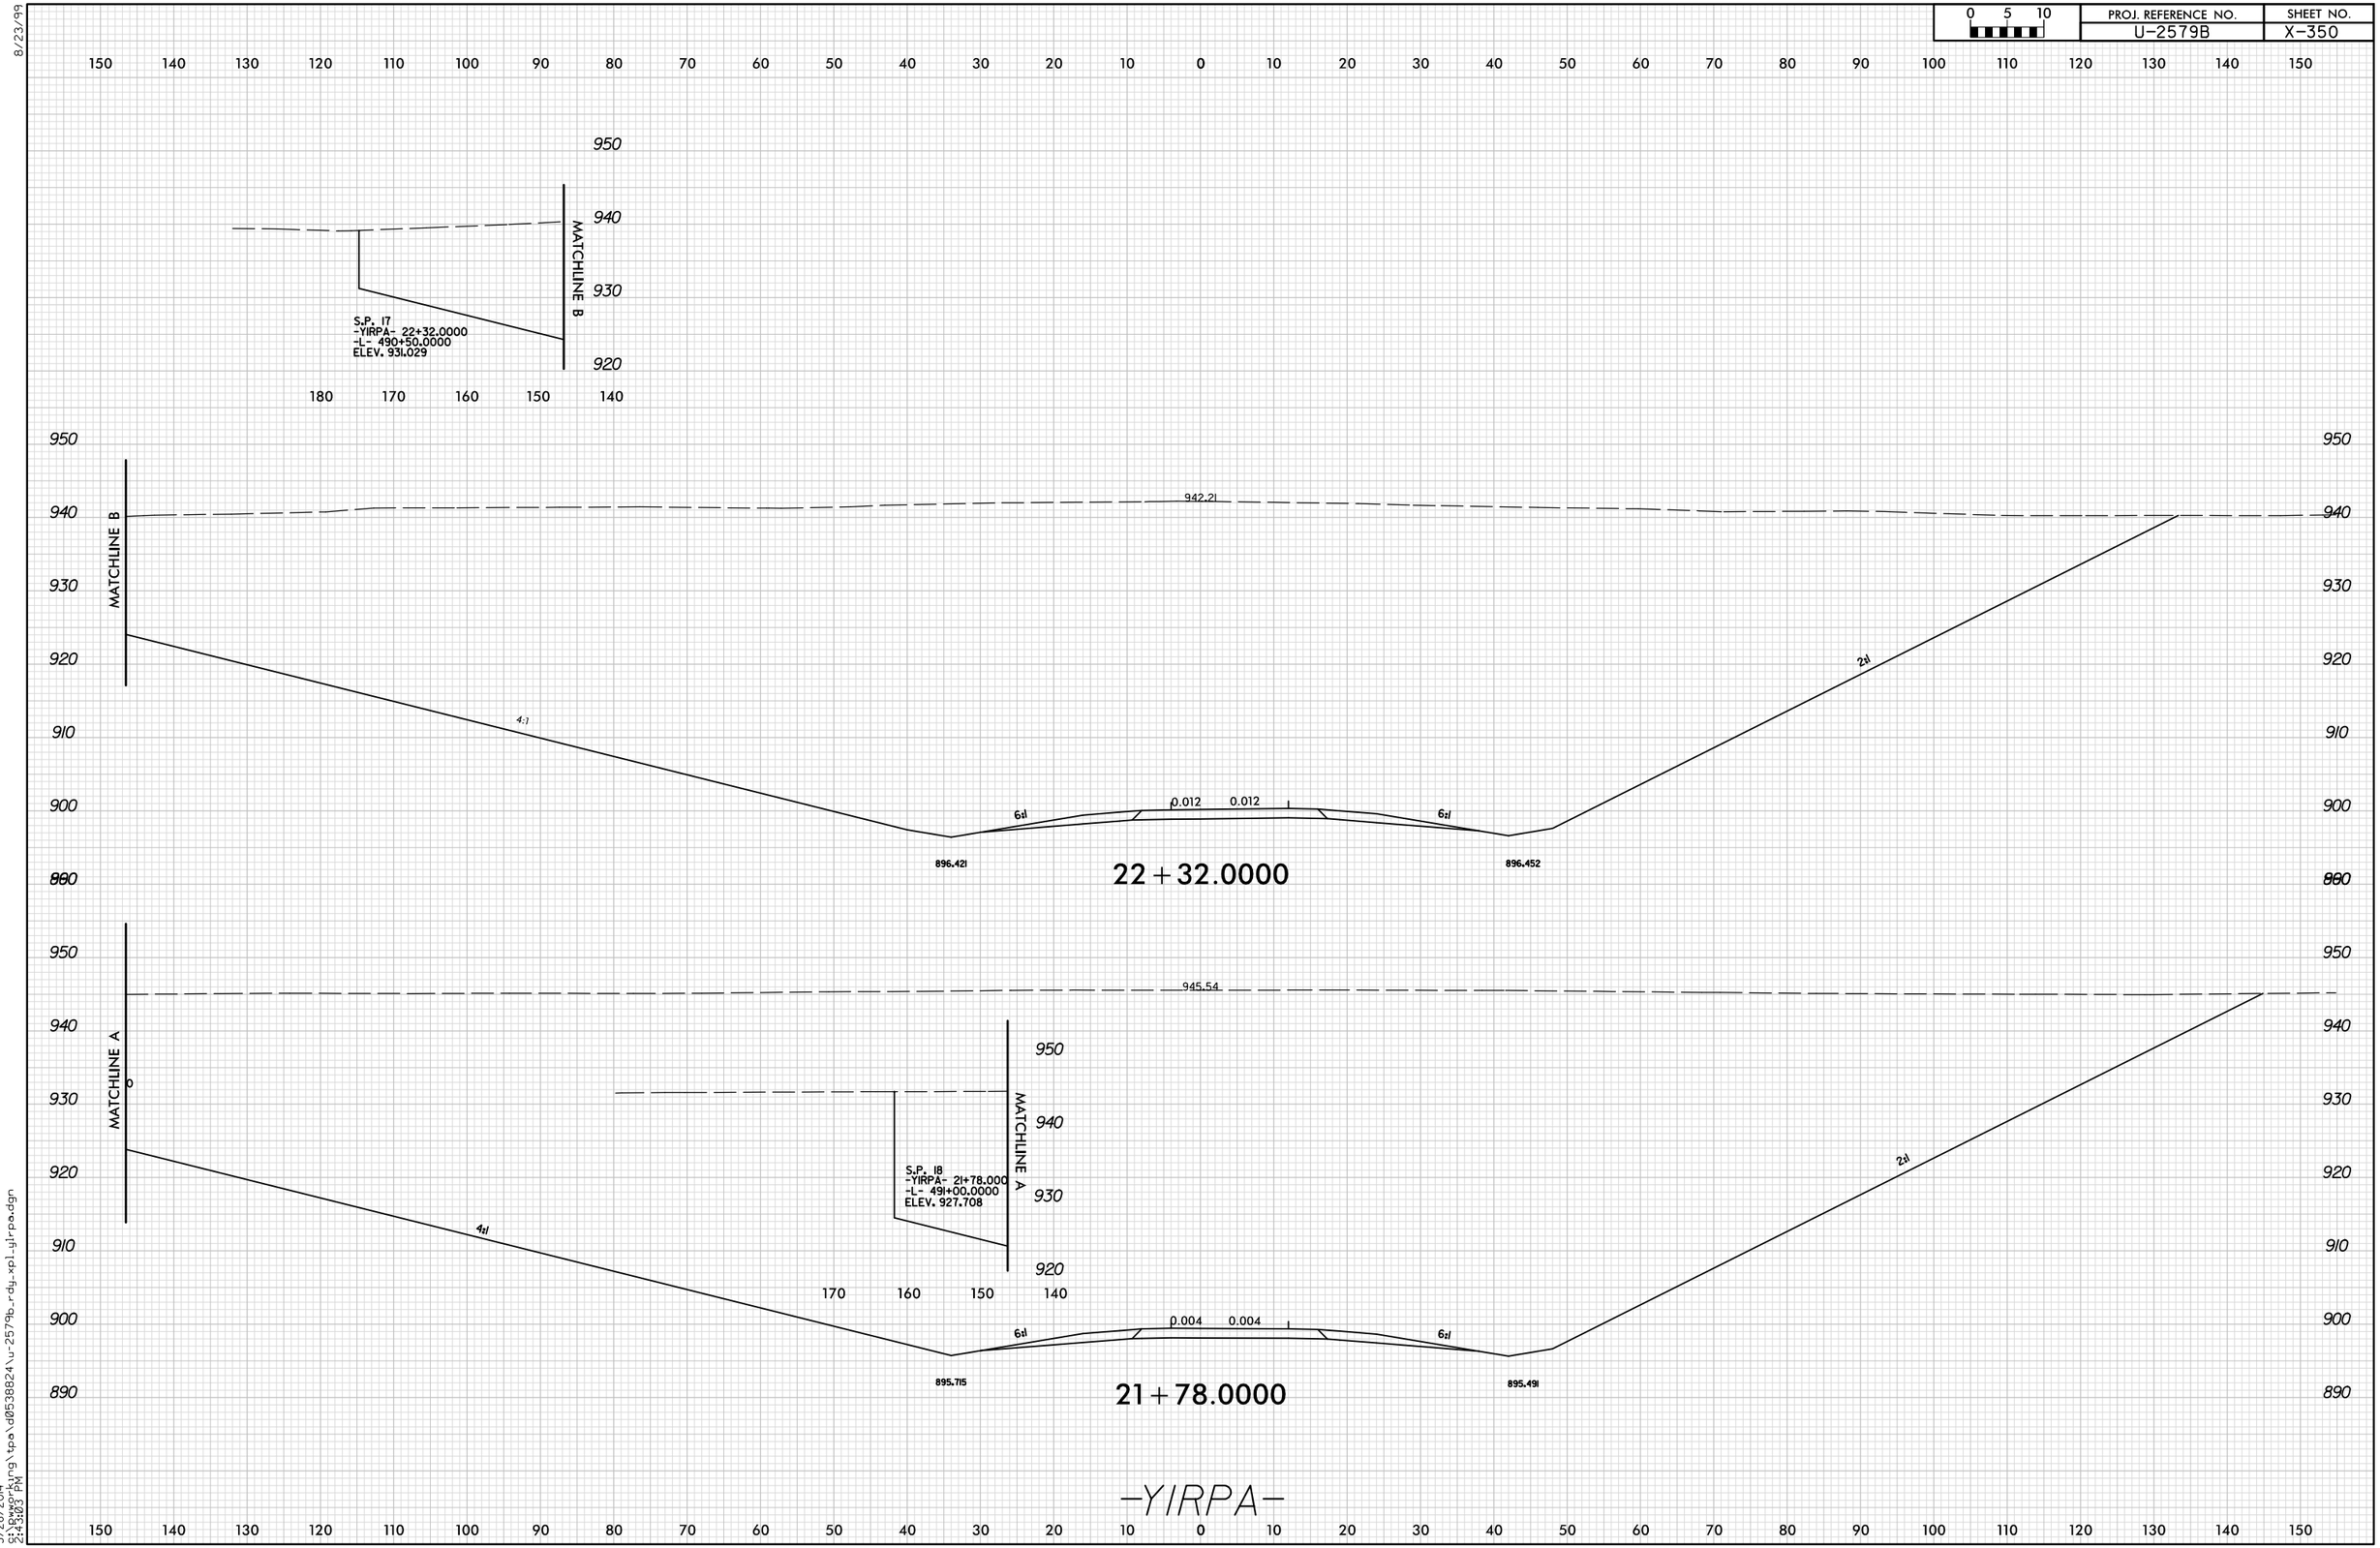

8/23/99

5/28/2014
S:\Workprog\tpo\d0538824\u-2579b_rdy_xpl-yirpa.dgn
2:43:03 PM