PROJ. REFERENCE NO.	SHEET NO.
U-2579B	X-487

0 5 10

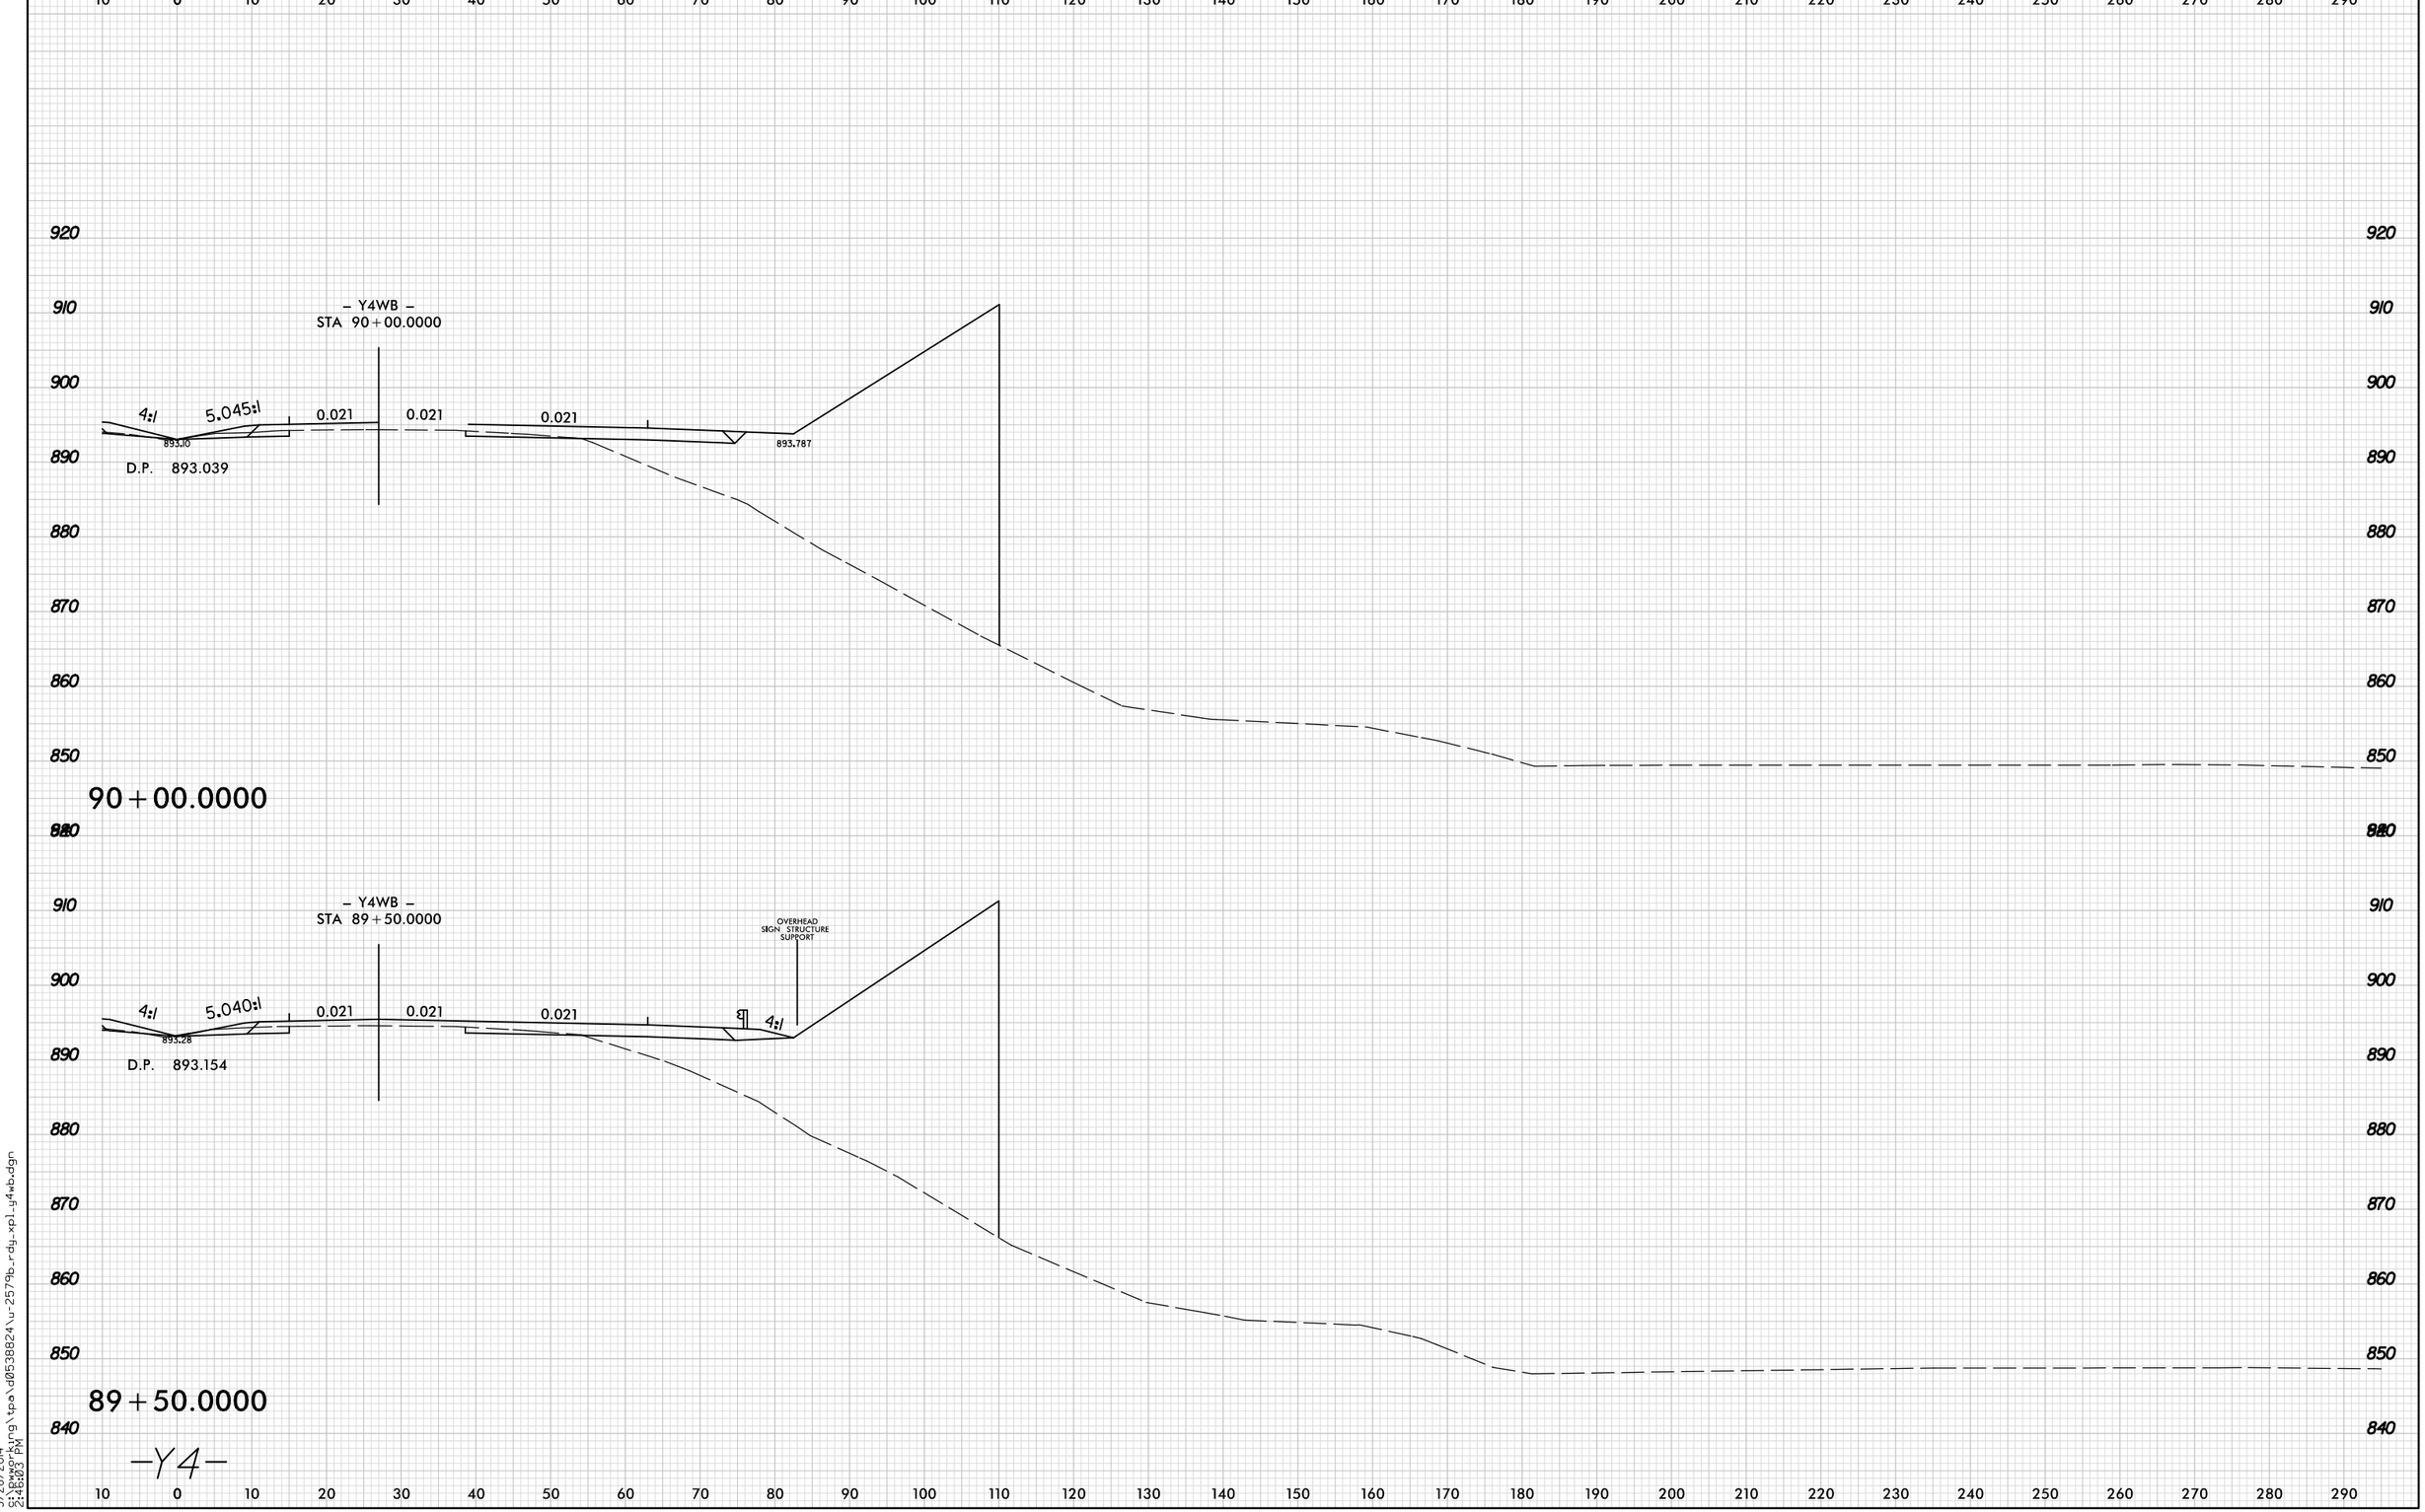

8/23/99

5/28/2014
9:19:46 AM
S:\Working\tpa\d0538824\u-2579b_rdy_xpl_y4wb.dgn