PROJ. REFERENCE NO.	SHEET NO.
U-2579B	X-485

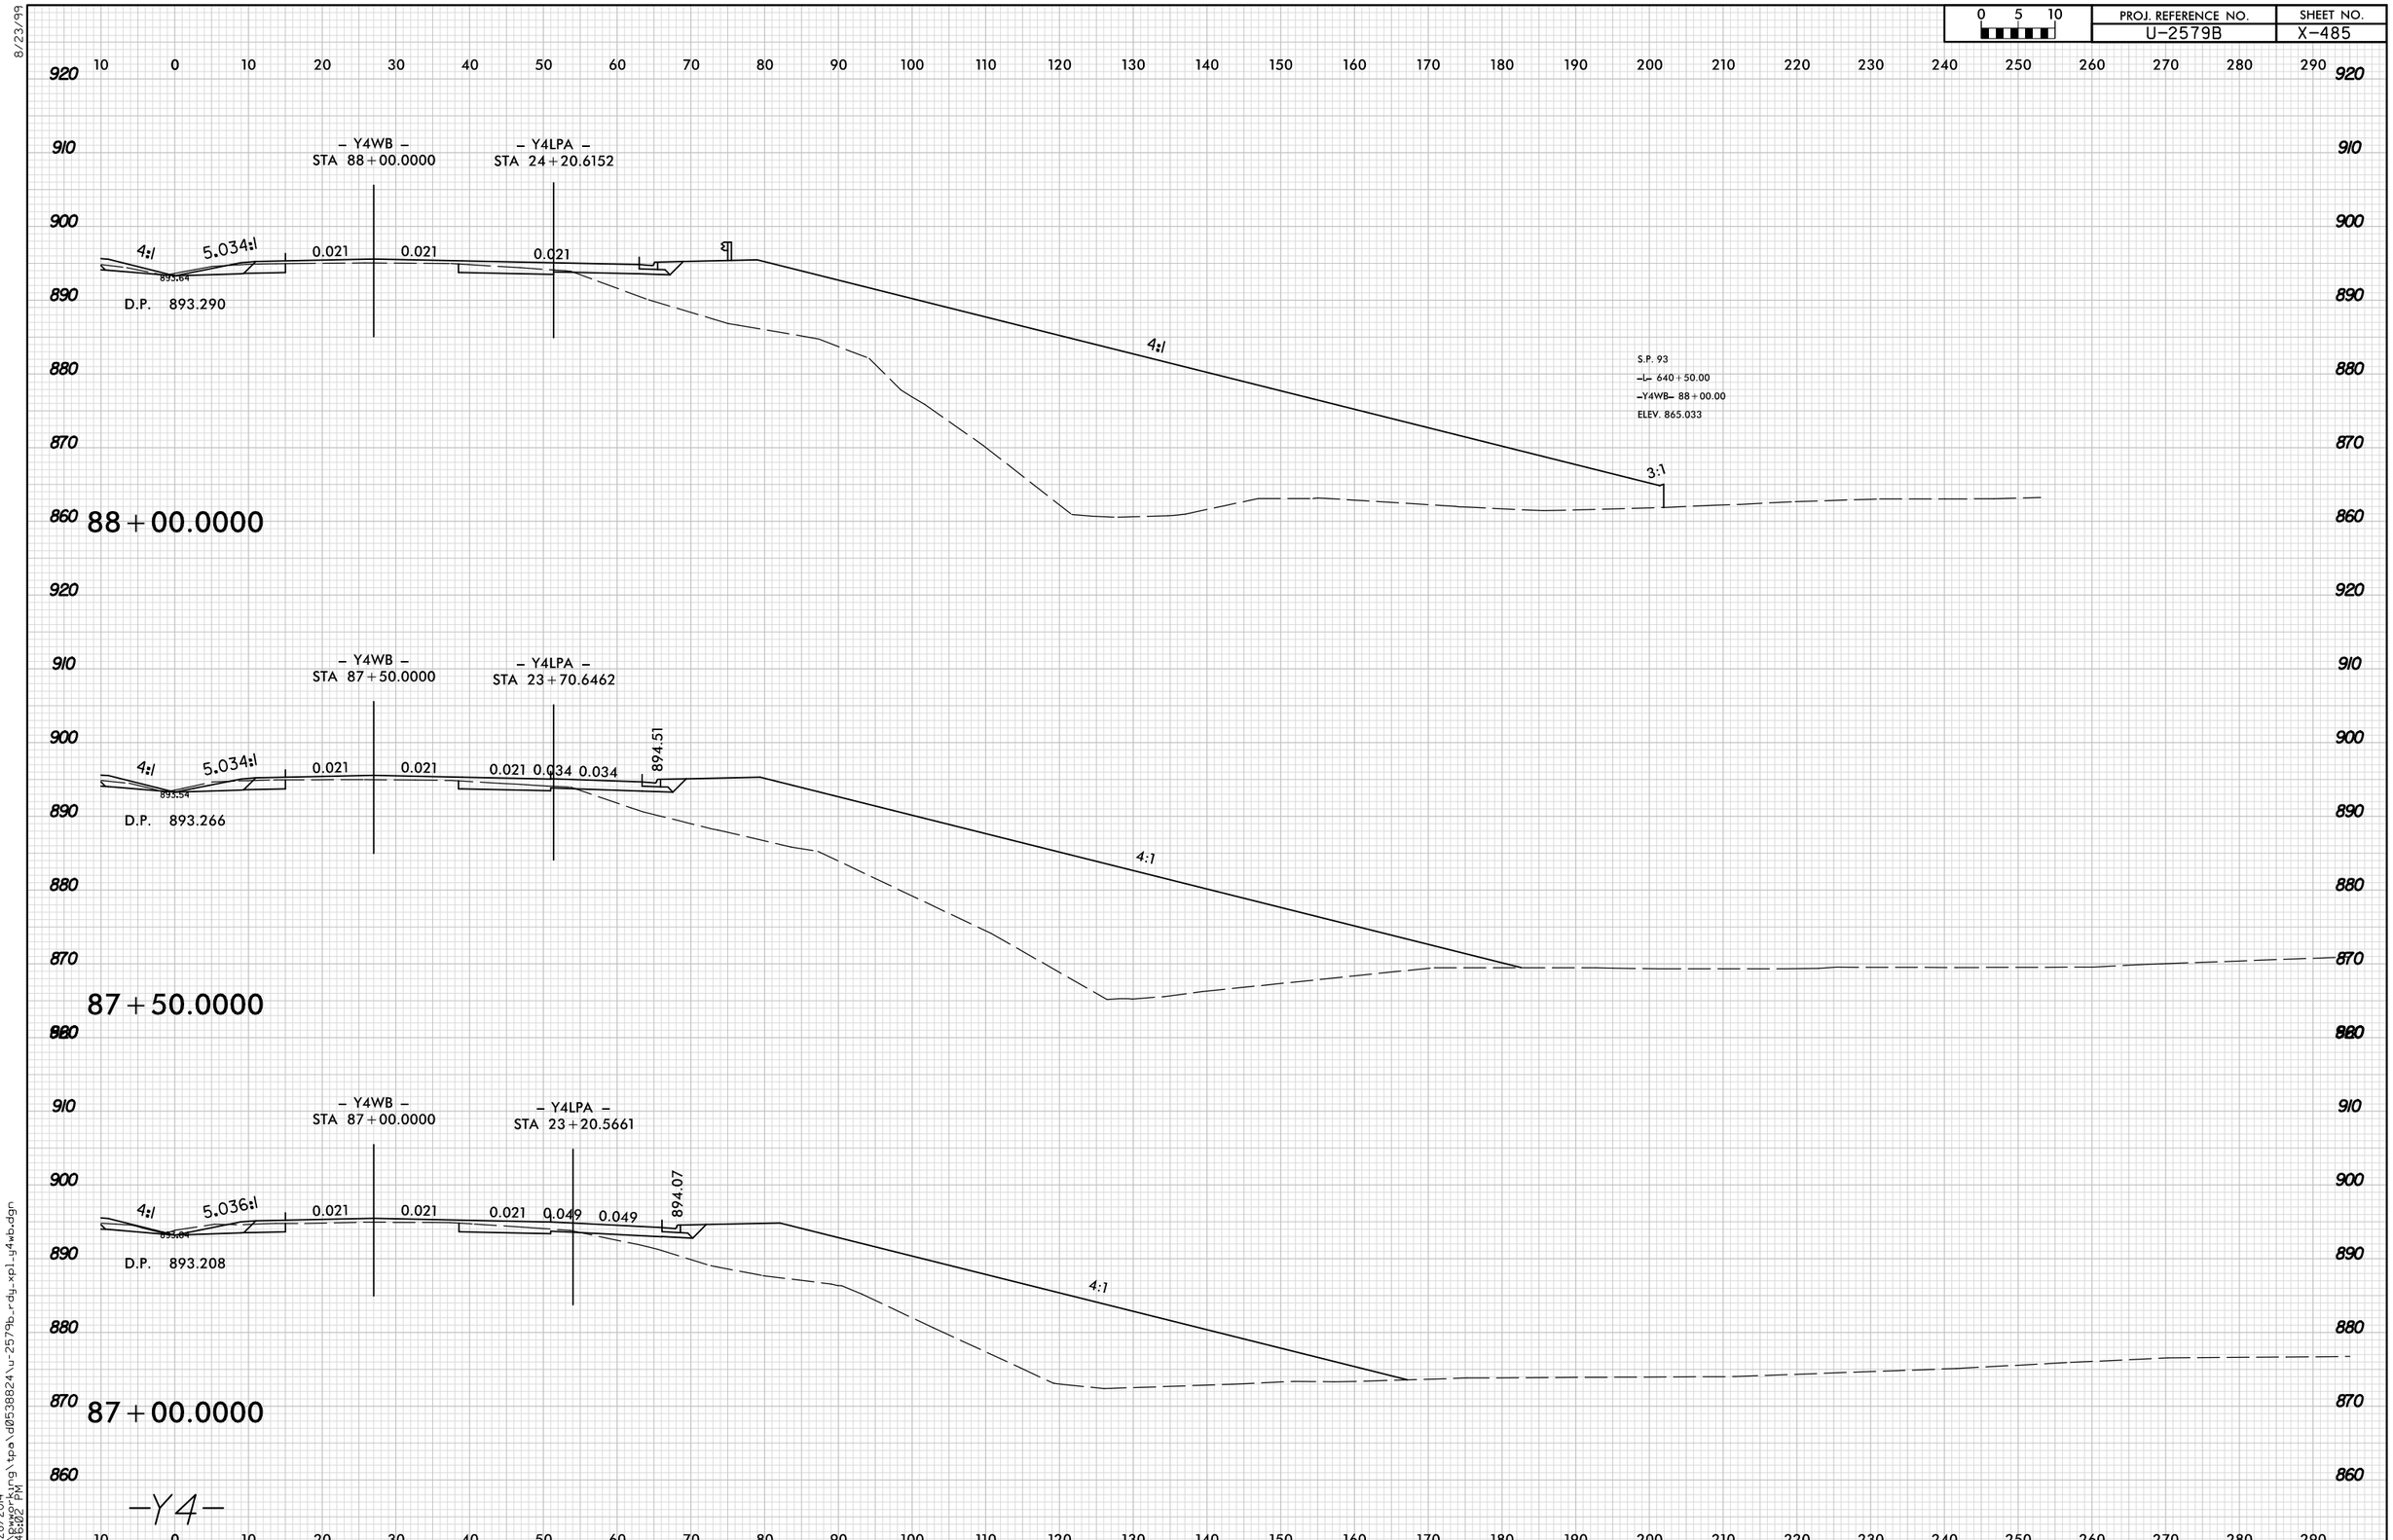

8/23/99

5/28/2014
s:\pwworking\tpa\d0538824\u-2579b_rdy_xpl_y4wb.dgn
2:46:02 PM