PROJ. REFERENCE NO.	SHEET NO.
U-2579B	X-401

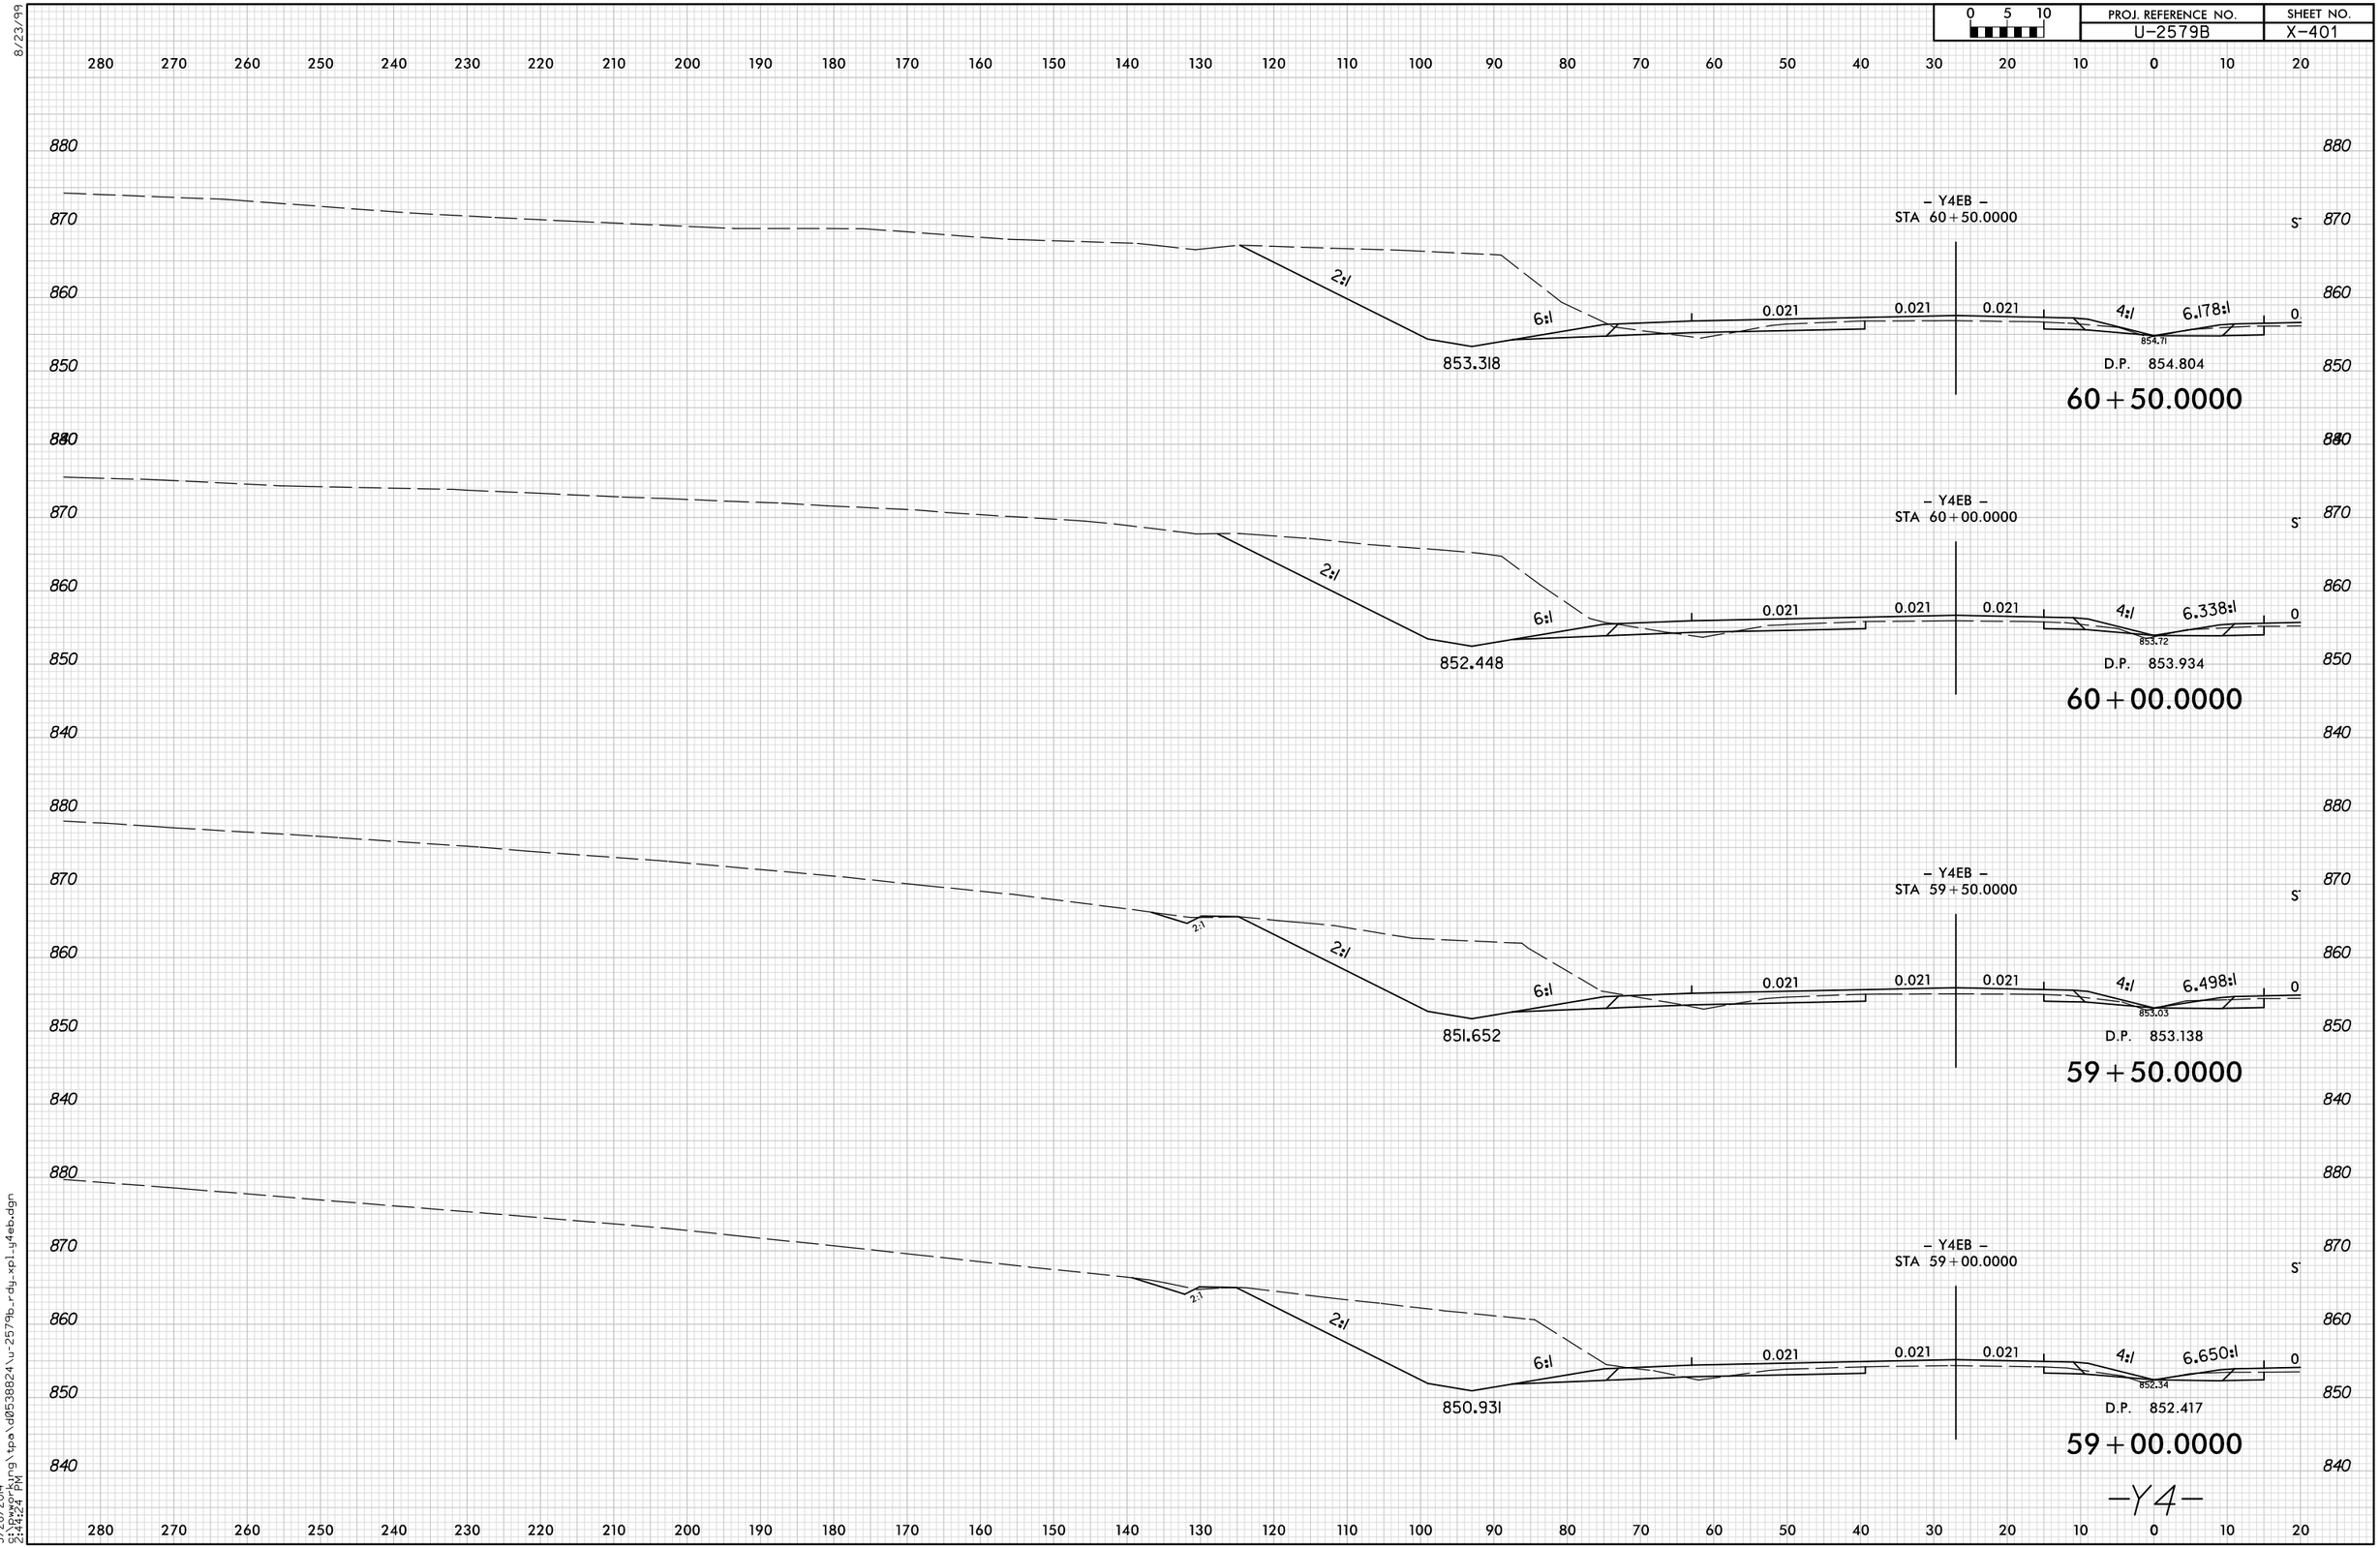

8/23/99

5/28/2014
S:\Pwworking\tpa\d0538824\u-2579b_rdg_xpl_y4eb.dgn
2:14:24 PM