PROJ. REFERENCE NO.	SHEET NO.
U-2579B	X-437

0 5 10

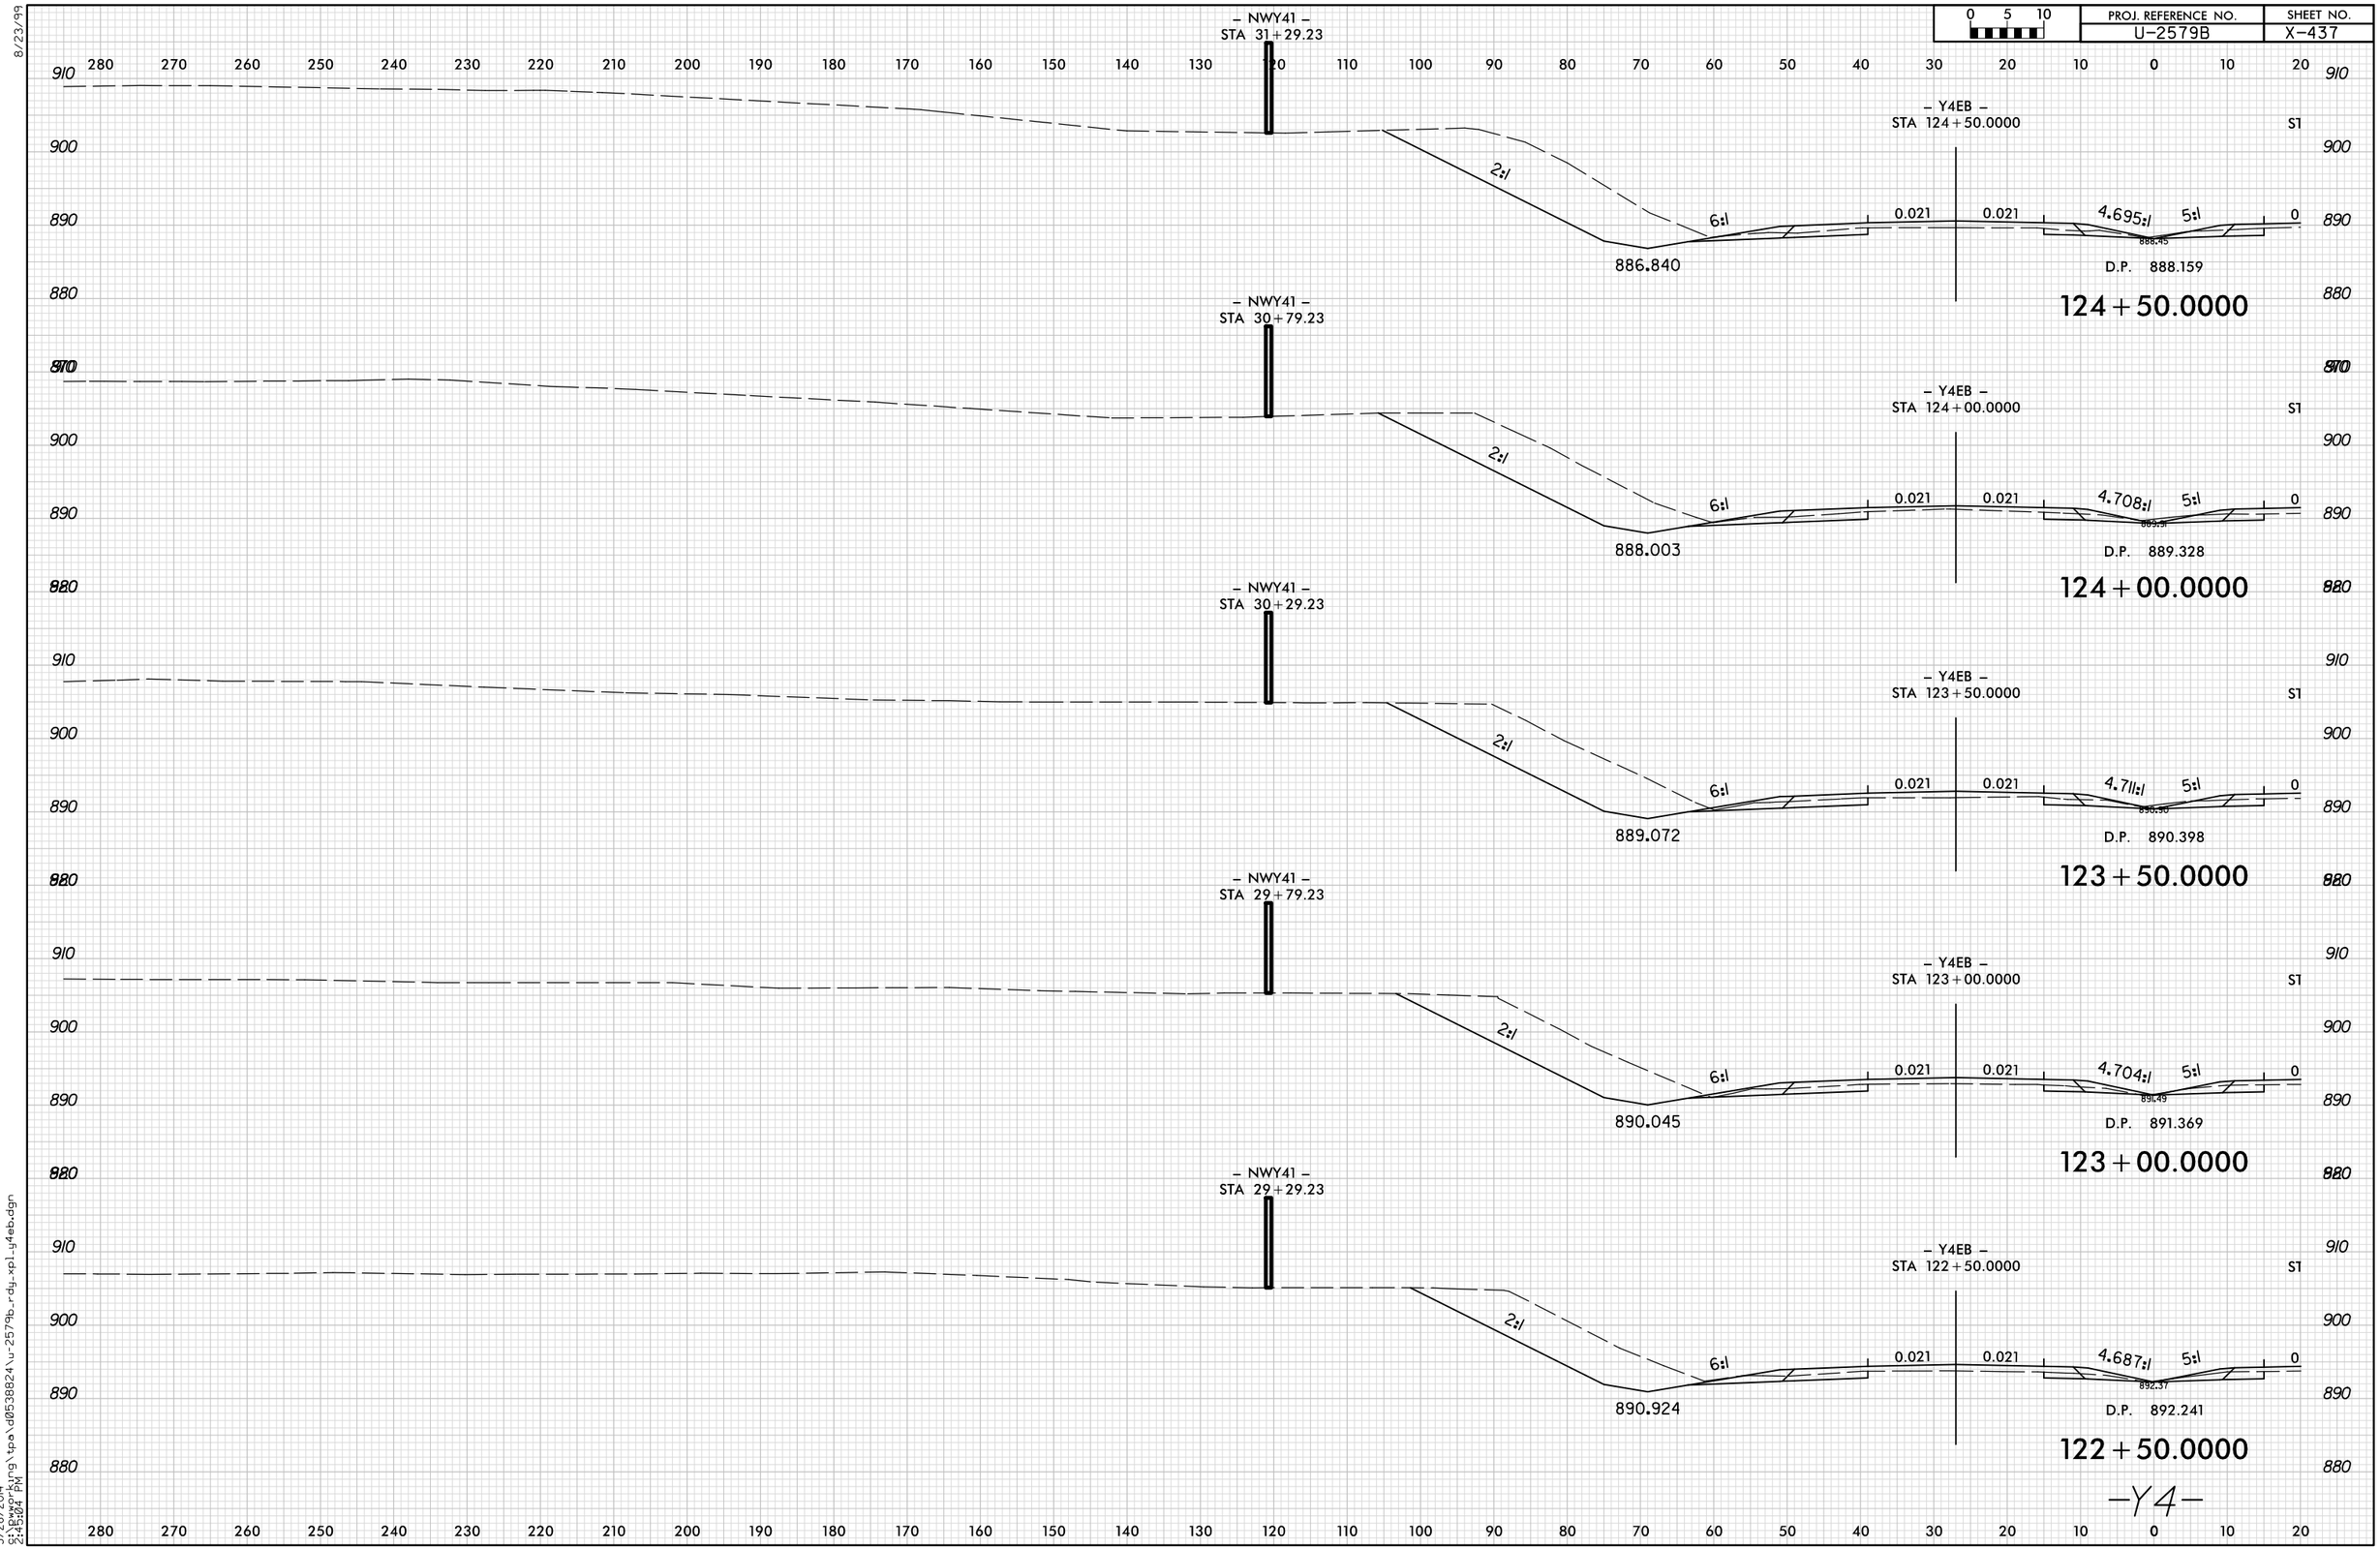

8/23/99
5/28/2014
5:\pwworking\tpa\d0538824\u-2579b_rdg_xpl_y4eb.dgn
2:45:04 PM