0 5 10	PROJ. REFERENCE NO.	SHEET NO.
	U-2579B	X-448B

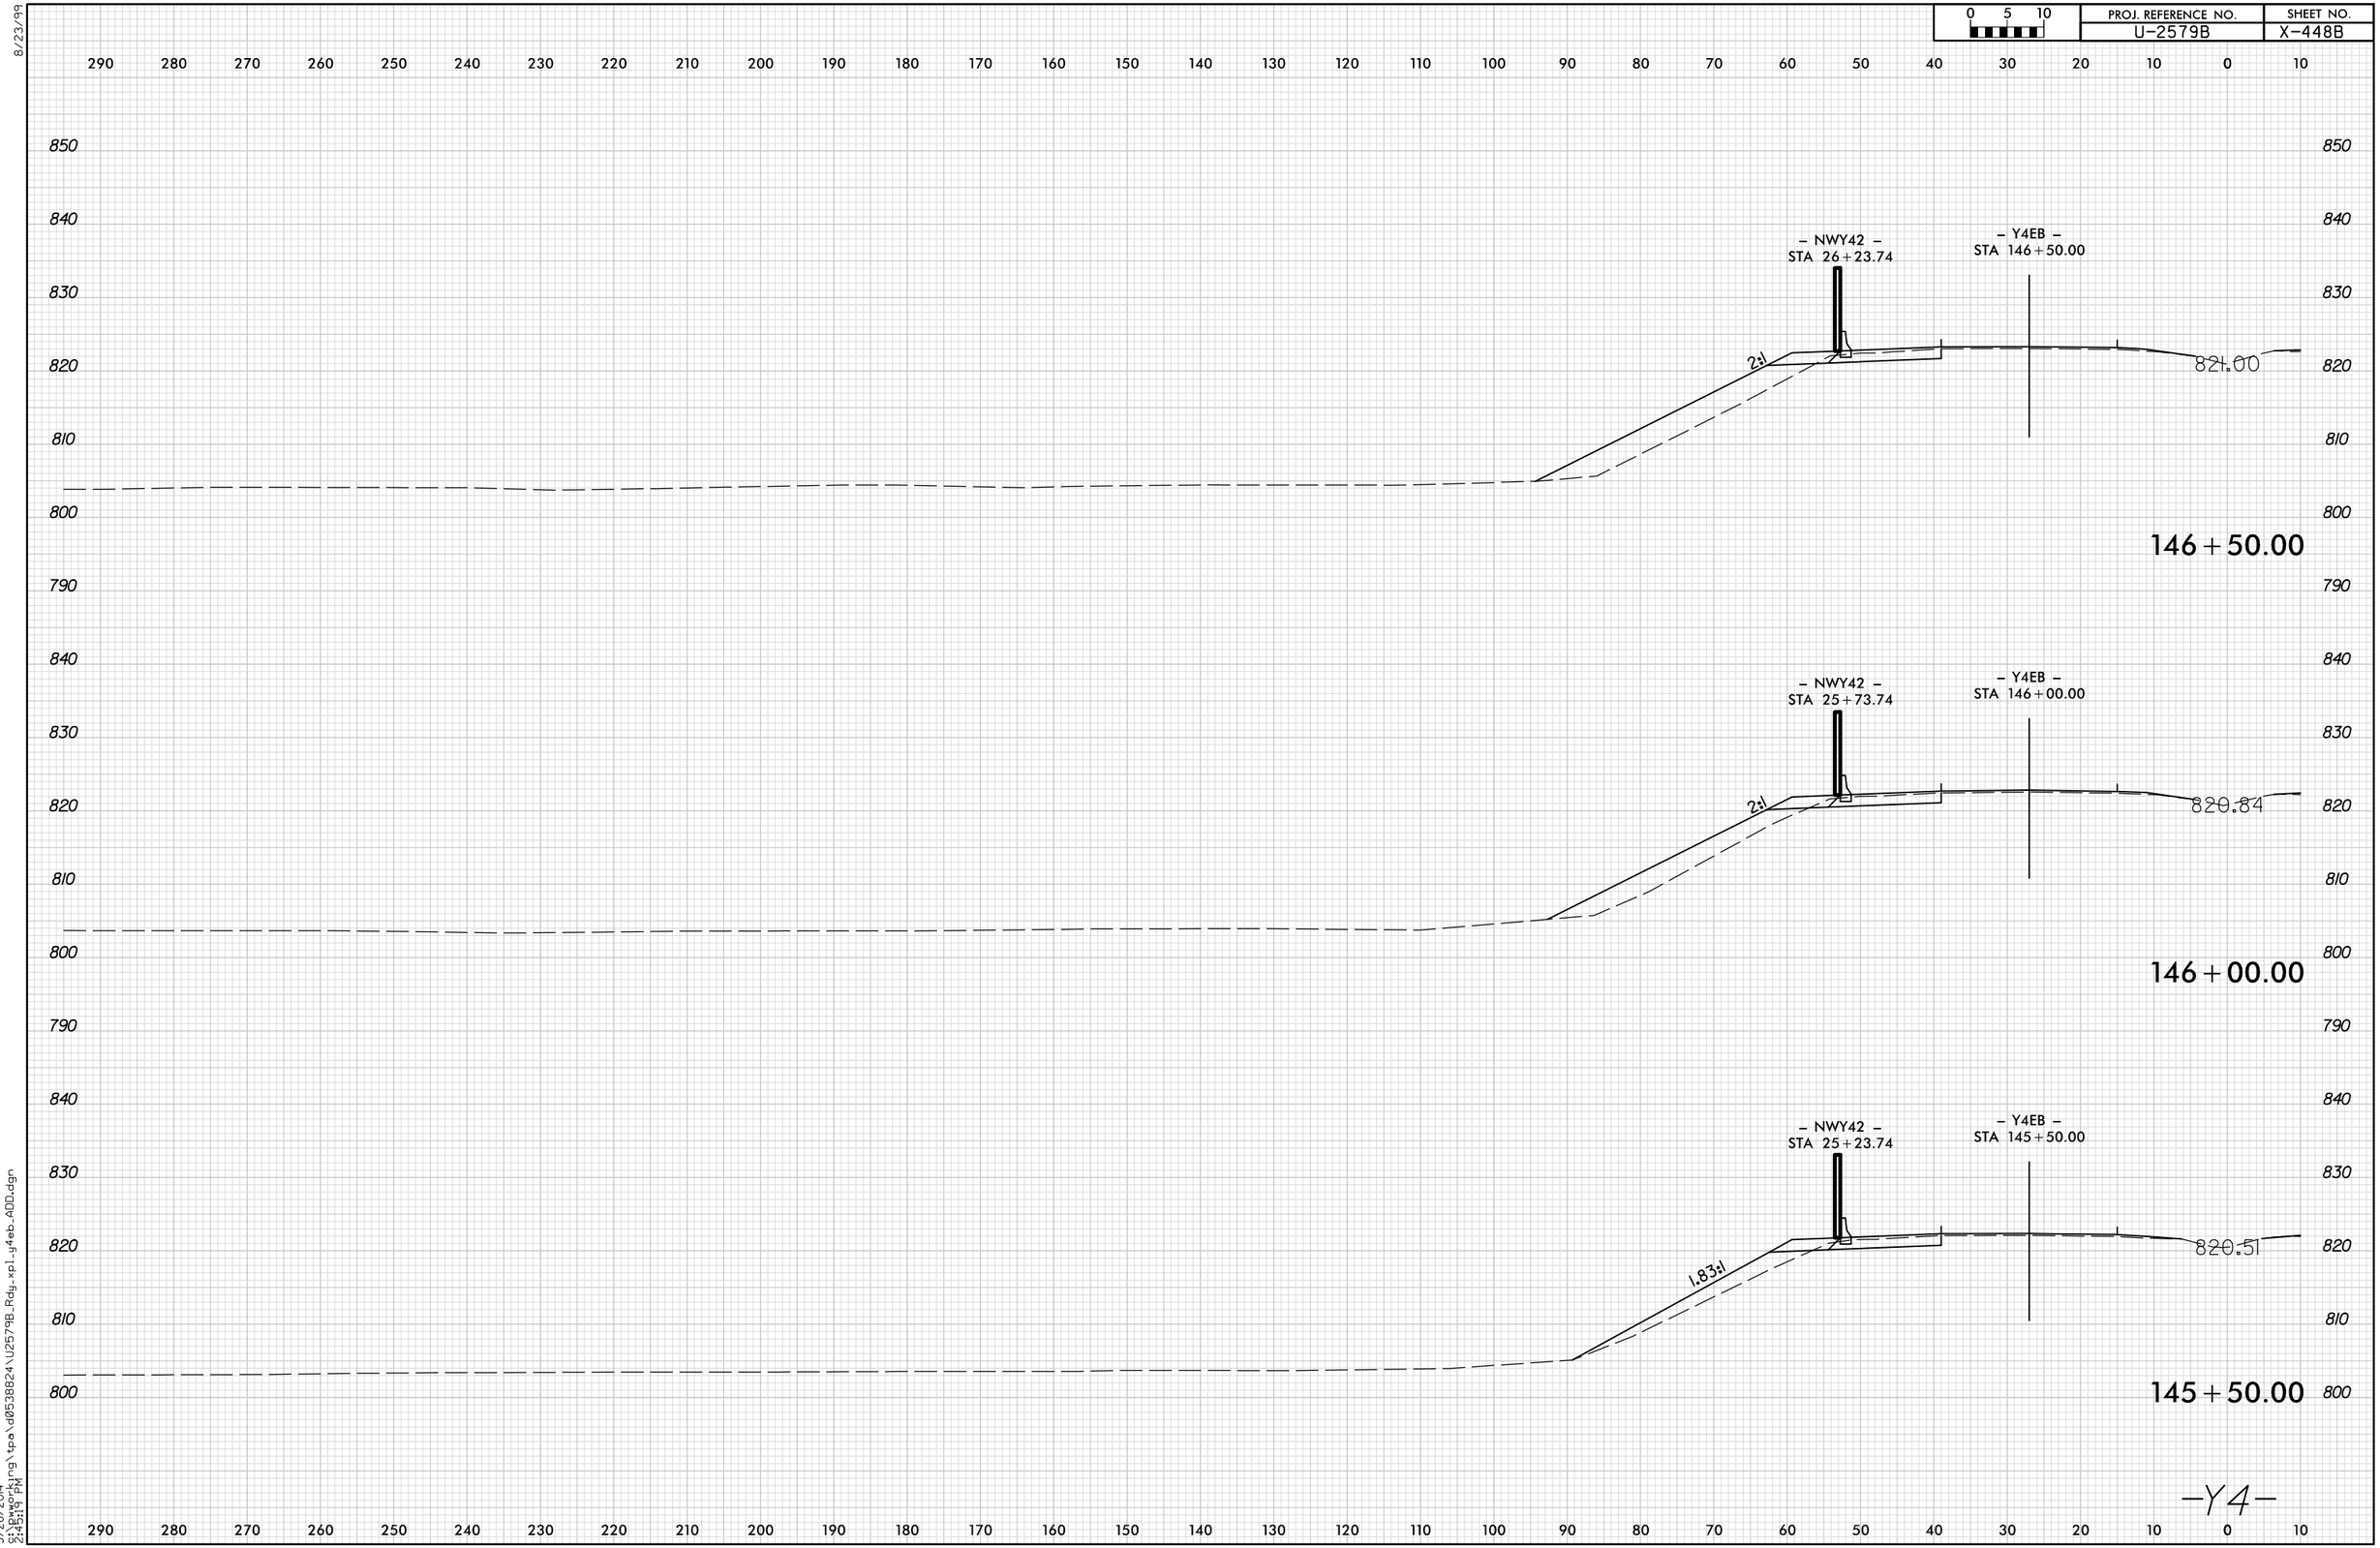

8/23/99

5/28/2014
9:\workring\tpo\d0538824\U2579B_Rdy_xpl_y4eb_ADD.dgn
2:45:19 PM