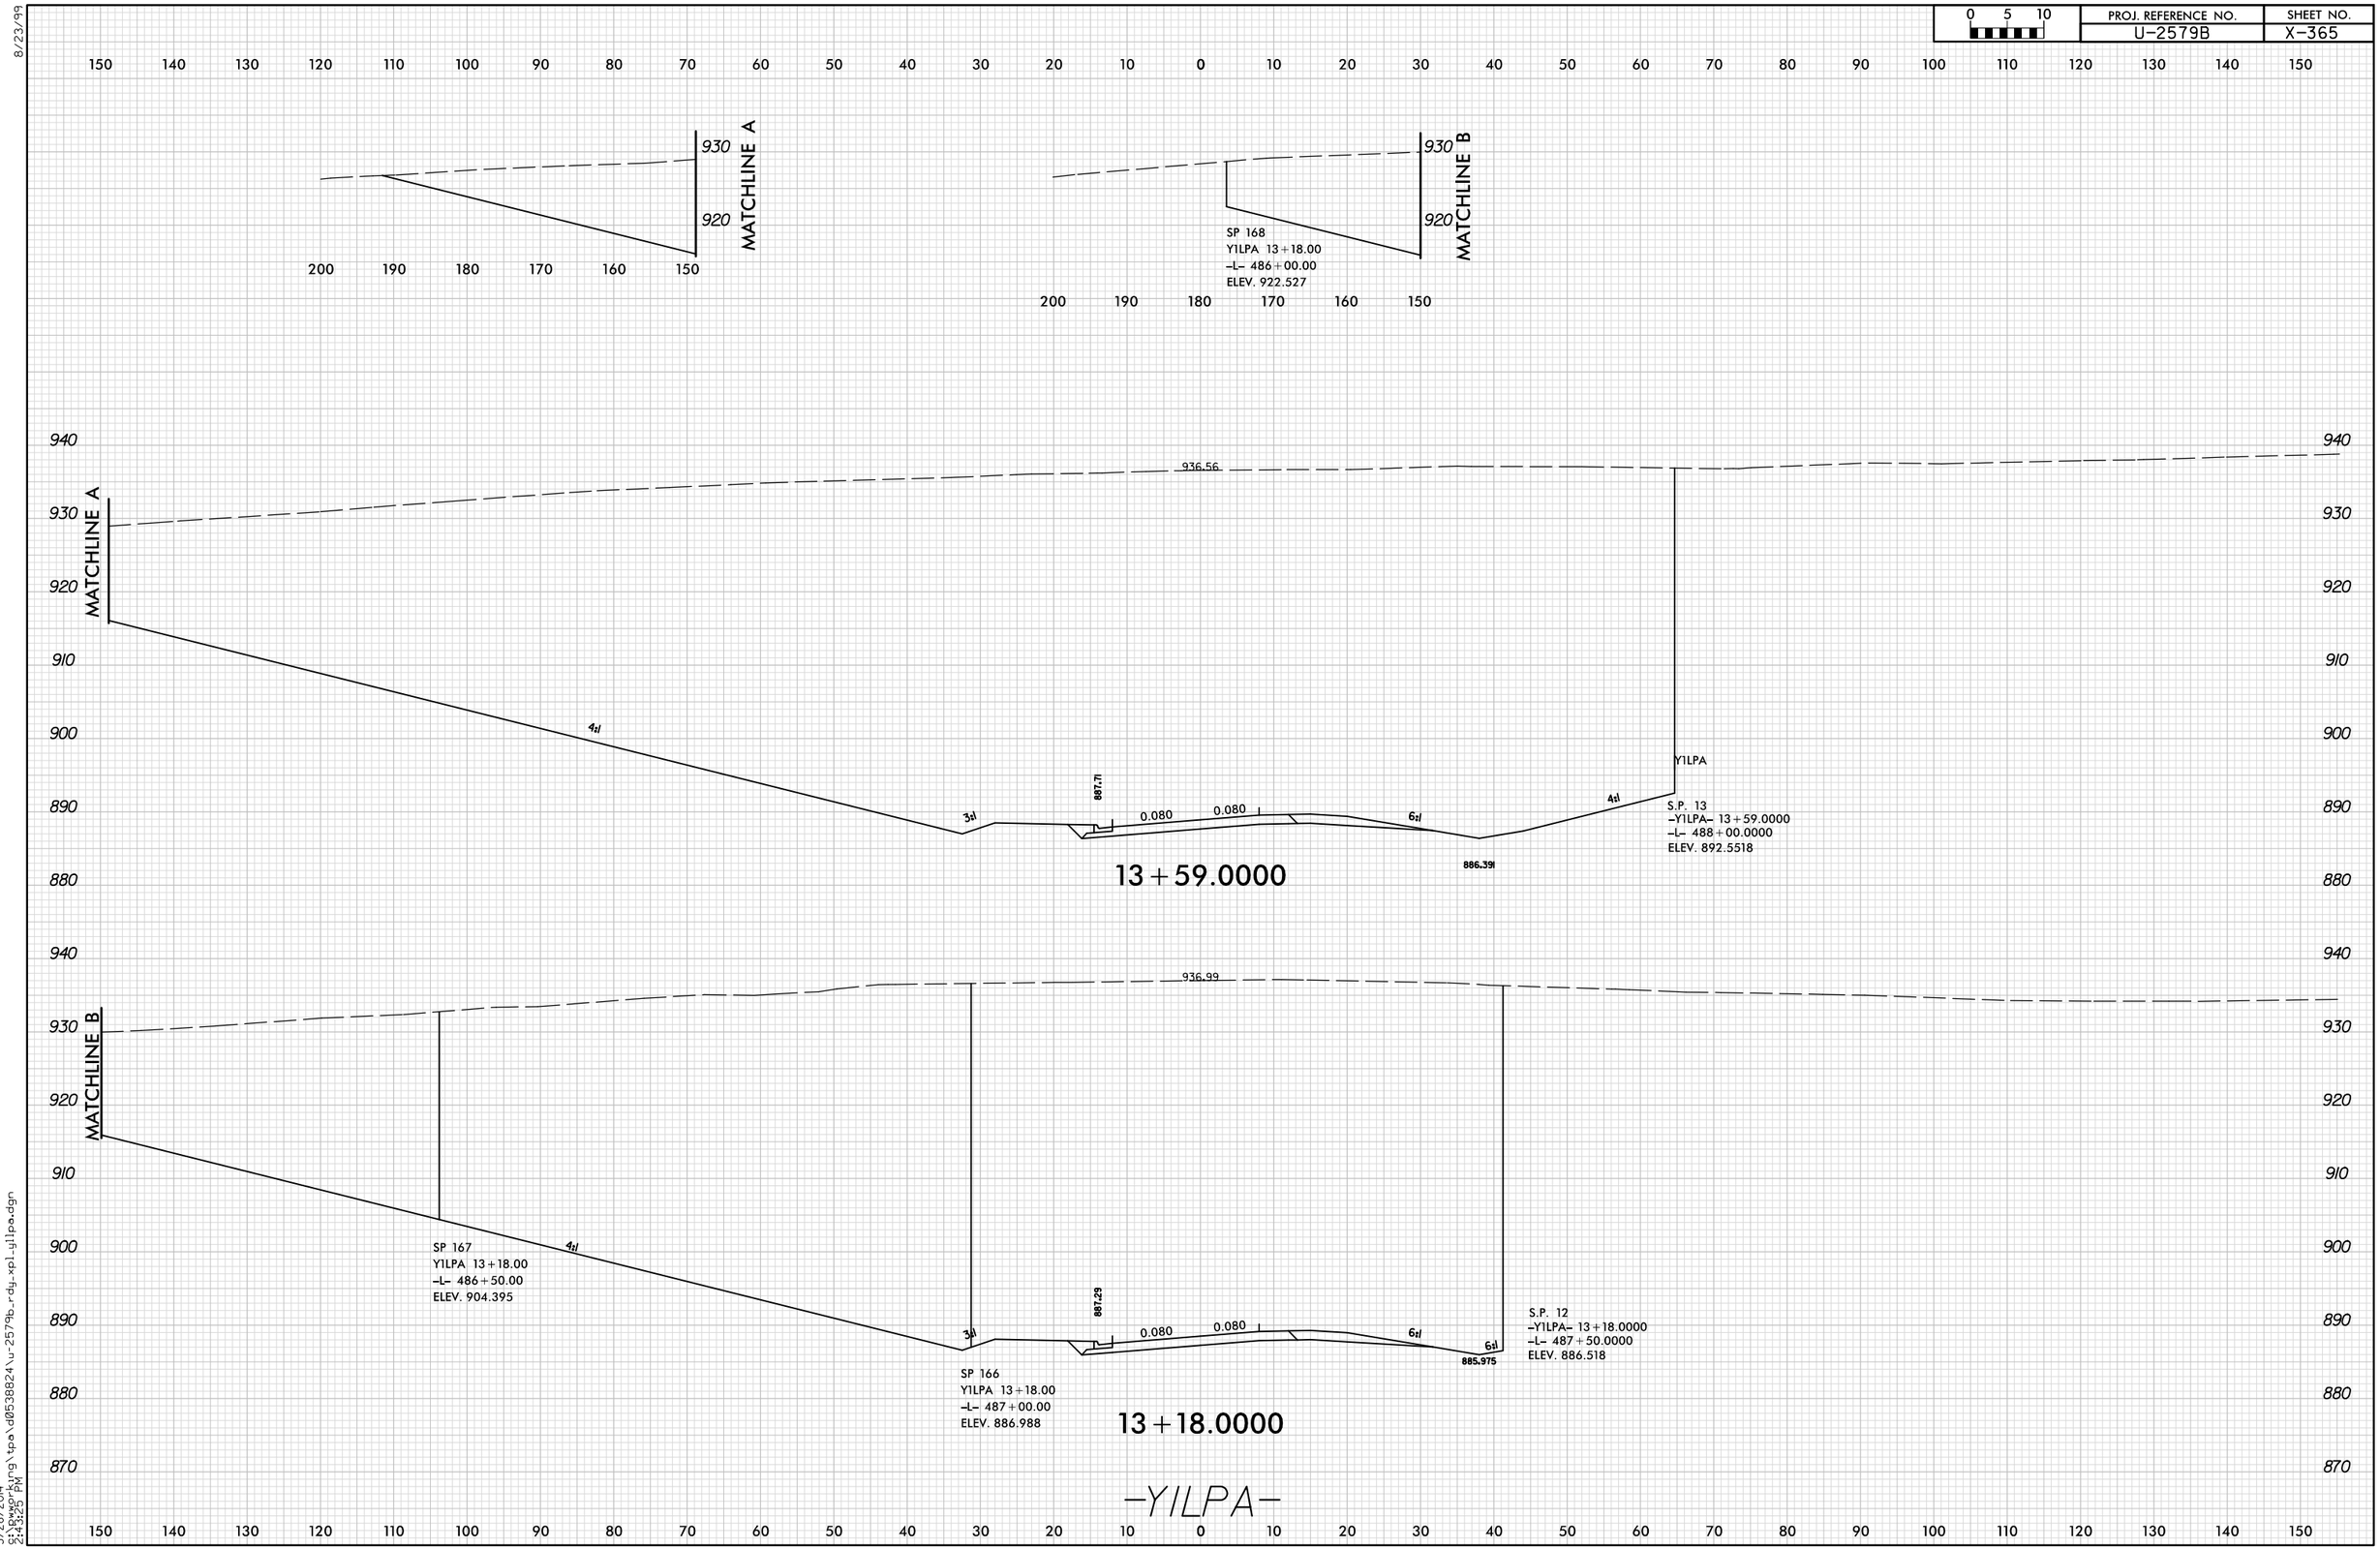
MATCHLINE A
930
920
MATCHLINE B
930
920
SP 168
Y1LPA 13+18.00
-L- 486+00.00
ELEV. 922.527
936.56
4:1
3:1
887.71
0.080
0.080
6:1
4:1
886.391
Y1LPA
S.P. 13
-Y1LPA- 13+59.0000
-L- 488+00.0000
ELEV. 892.5518
13+59.0000
936.99
SP 167
Y1LPA 13+18.00
-L- 486+50.00
ELEV. 904.395
887.29
SP 166
Y1LPA 13+18.00
-L- 487+00.00
ELEV. 886.988
885.975
S.P. 12
-Y1LPA- 13+18.0000
-L- 487+50.0000
ELEV. 886.518
13+18.0000
-YILPA-