PROJ. REFERENCE NO.	SHEET NO.
U-2579B	X-392

0 5 10

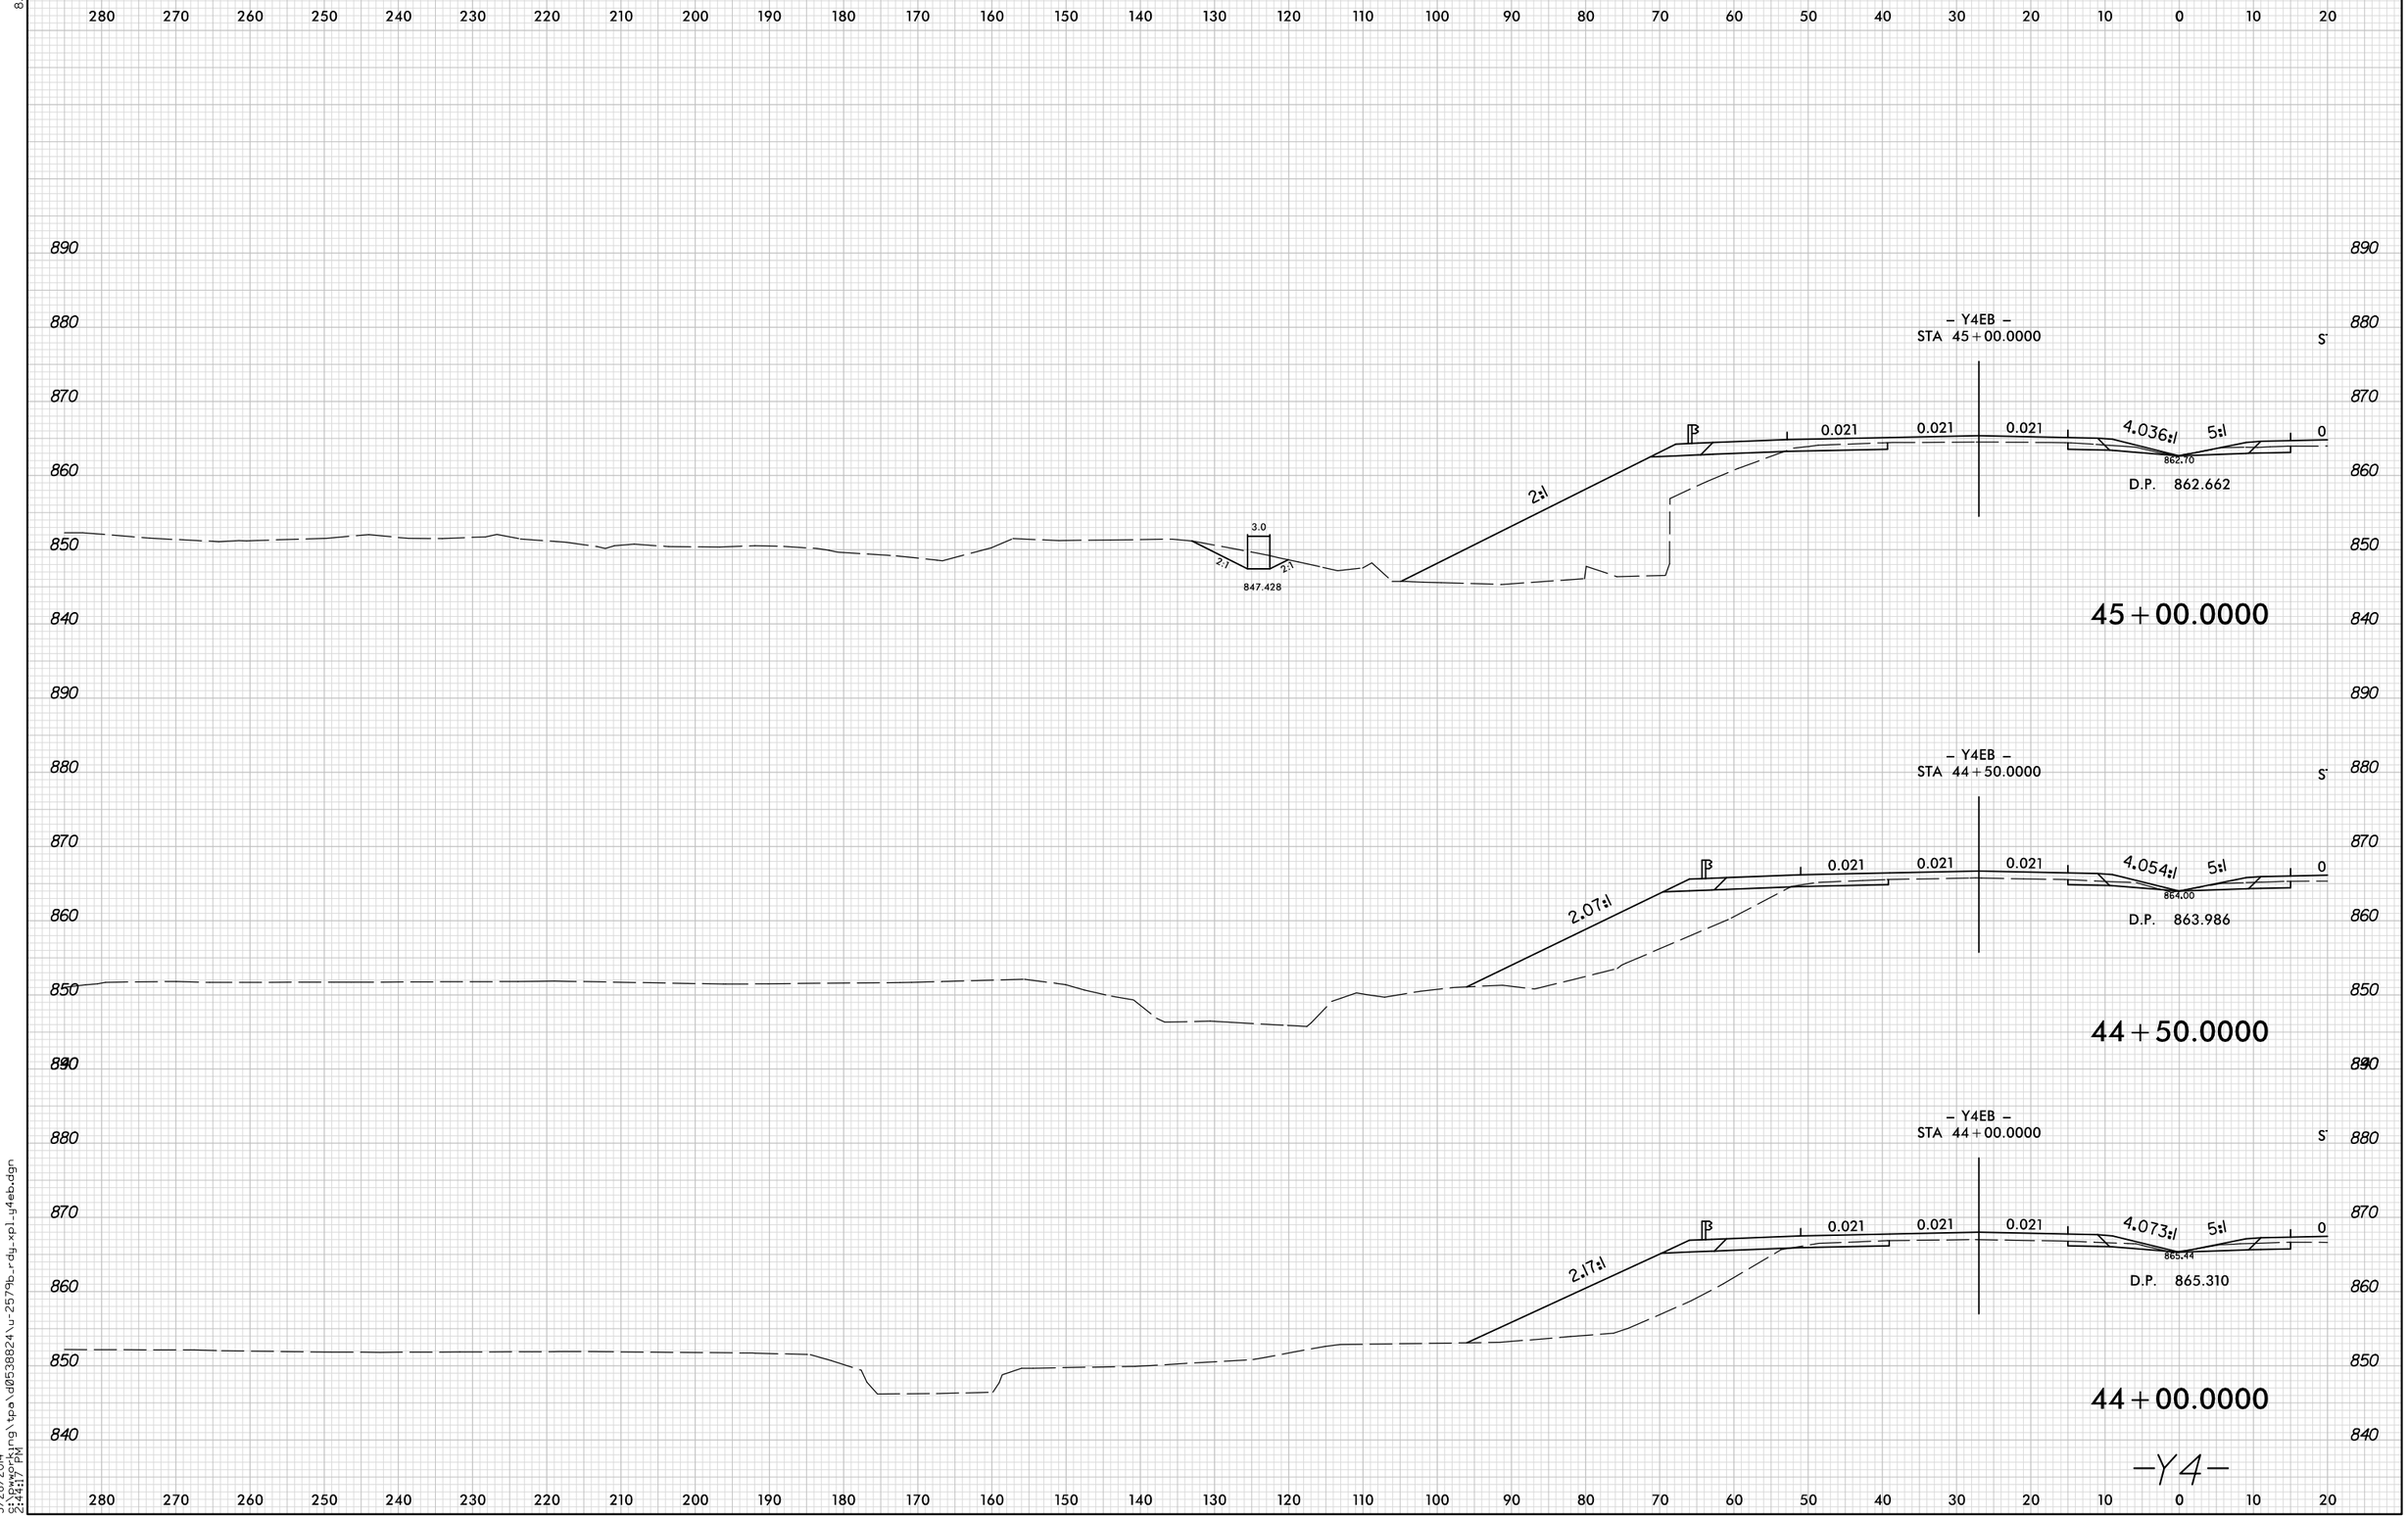

8/23/99

5/28/2014
S:\pwworking\tpa\d0538824\u-2579b_rdg_xpl_y4eb.dgn
2:44:17 PM